

**CATEGORIES DE PROTECCIÓ**

Edifici catalogat	Espai no edificat catalogat	Entorn de protecció

- A - Arqueologia
  - B - Elements i escultures monumental i religiosa
  - C - Arquitectura religiosa
  - D - Arquitectura civil
  - F - Elements etnològics
  - I - Camins i Ponts
  - H - Zones ambientals
- Límit de Terme municipal
  - Límit de poligon
  - Corbes de nivell 1m
  - Corbes de nivell 5m
  - Límit de parcel·la de cadastre
  - Torrents i passos d'aigua

**EQUIP REDACTOR**

Maria Fràncisca Ambrós Pol, historiadora

Daniel Ribja González, arqueòleg

Joan Pascual Femenias, arquitecte




**CATÀLEG DE PATRIMONI HISTÒRIC, ARQUITECTÒNIC I PAISATGÍSTIC DEL TERME MUNICIPAL D'ARIANY**

ELEMENTS EN SÒL RÚSTIC

01

abril 2019



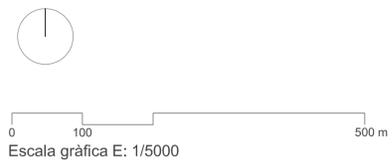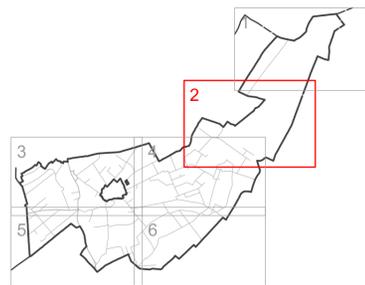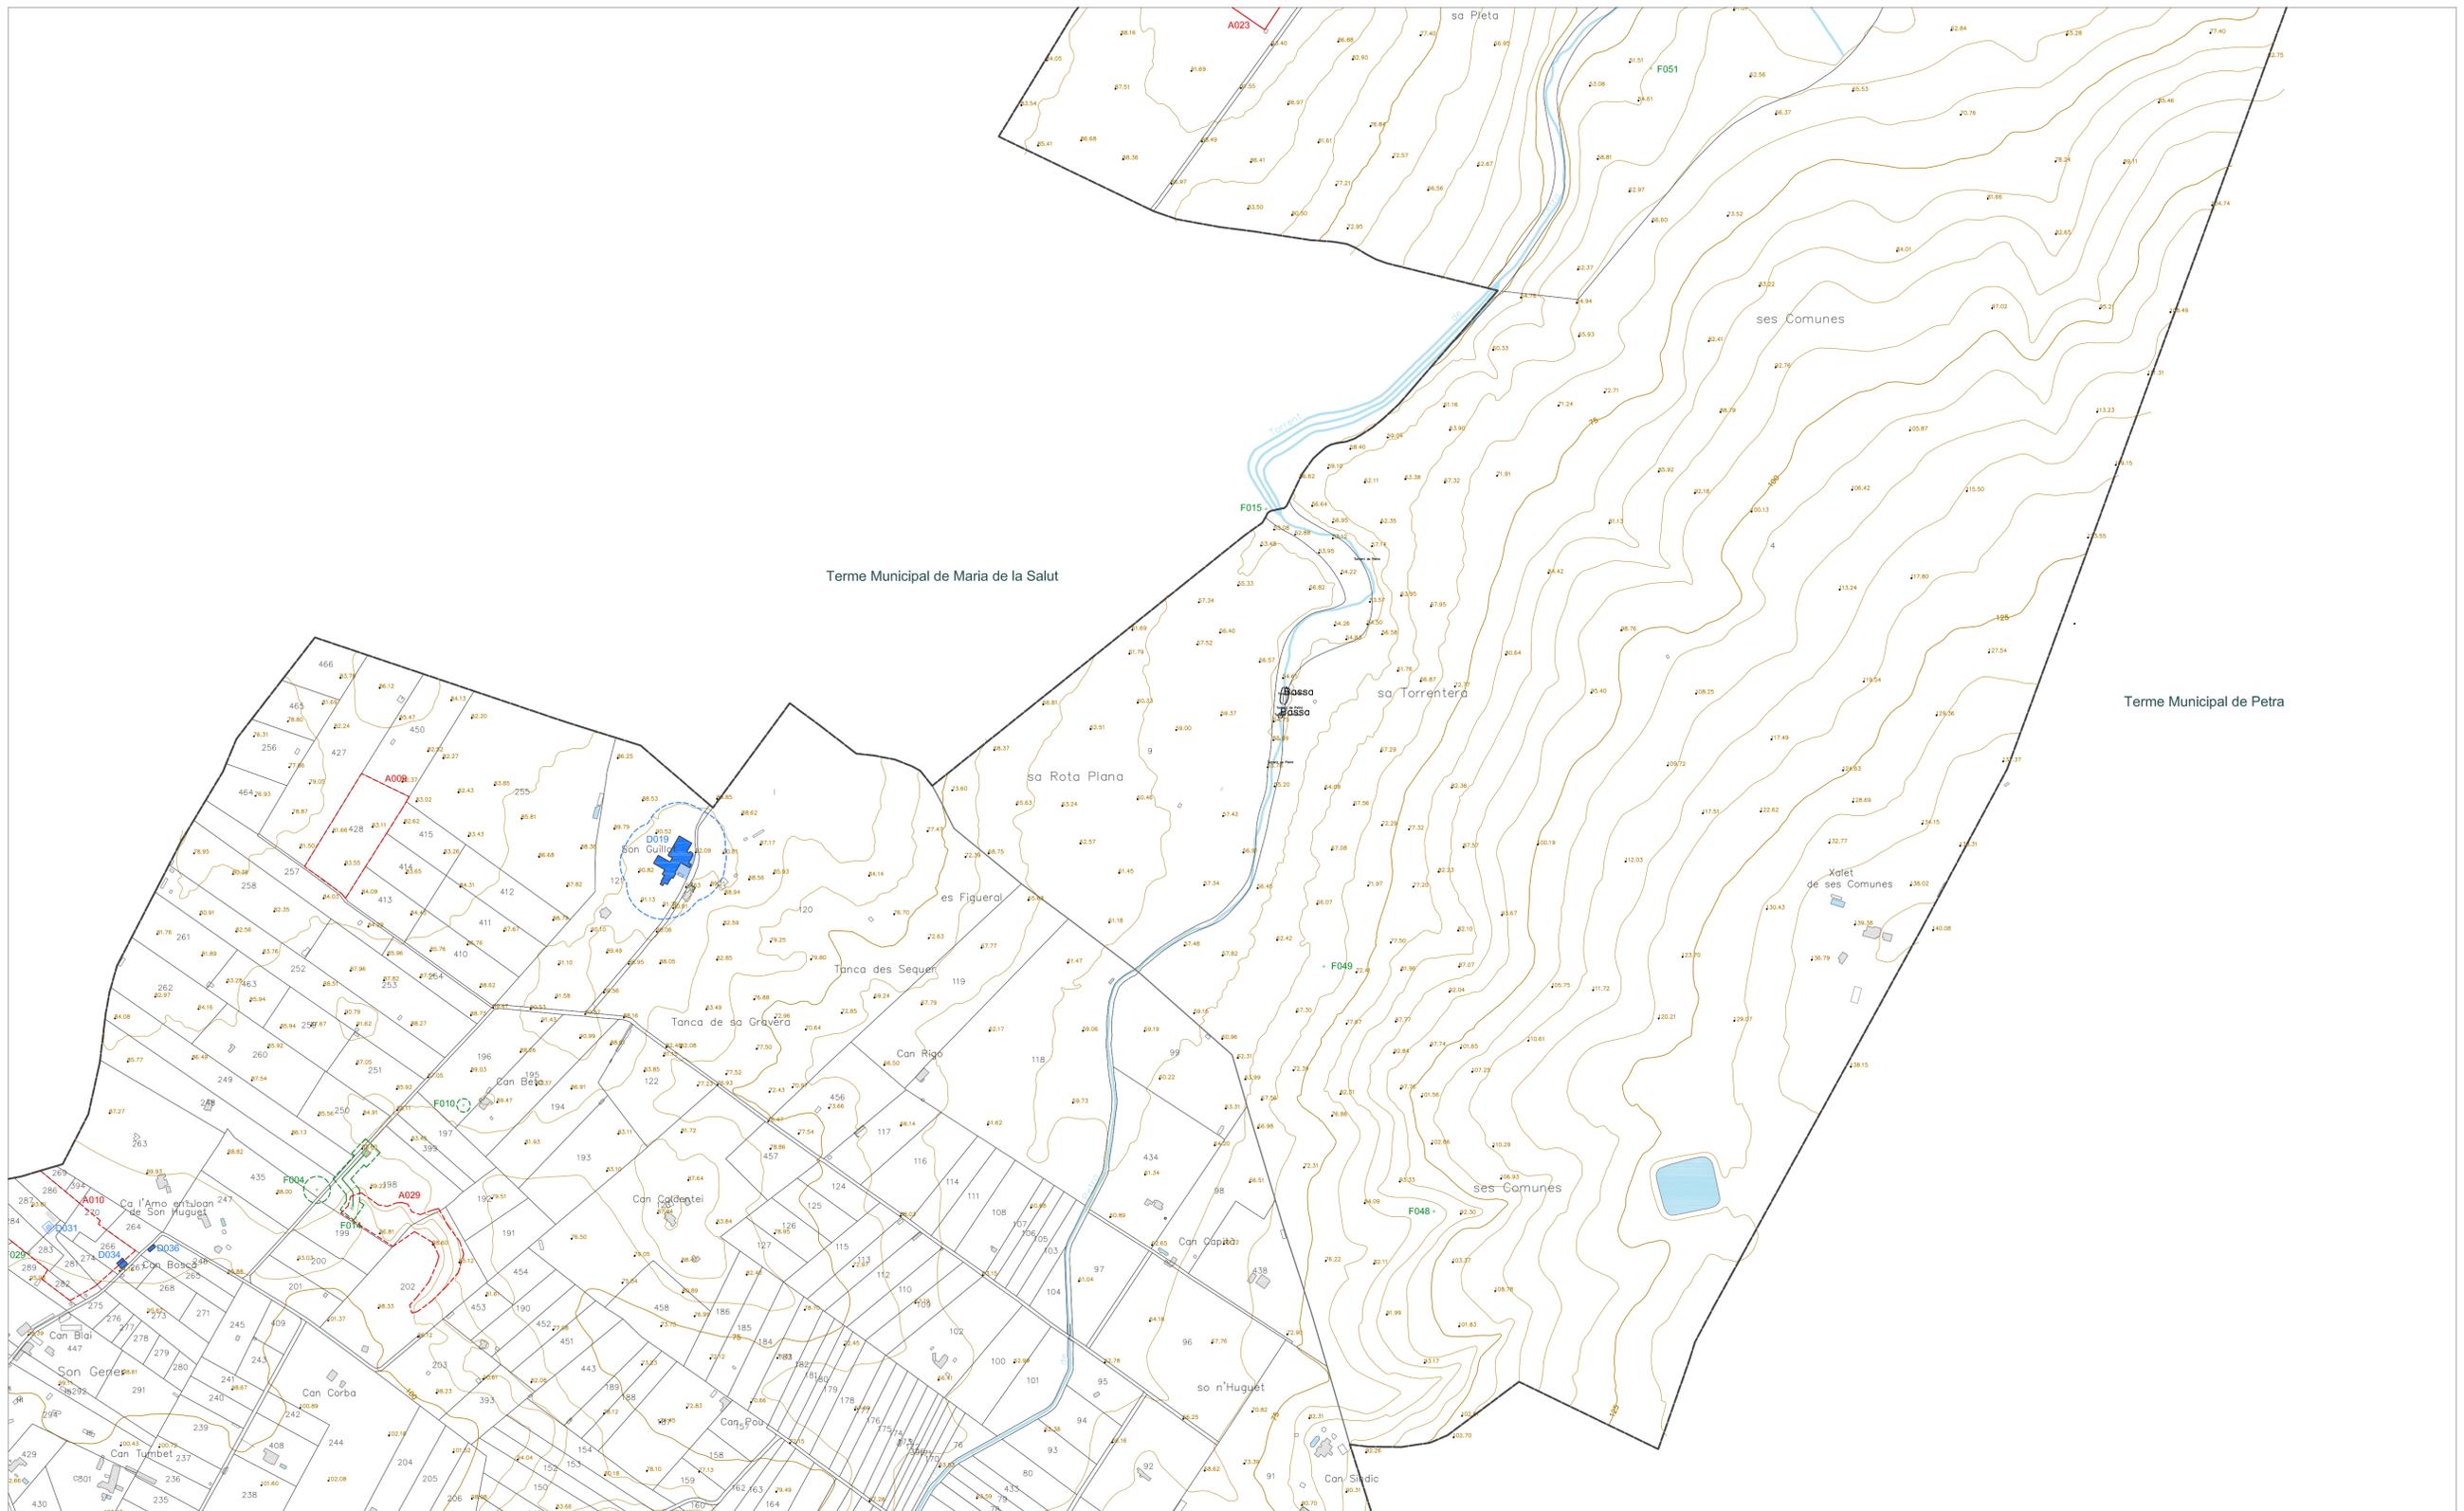

**CATEGORIES DE PROTECCIÓ**

Edifici catalogat	Espai no edificat catalogat	Entorn de protecció

- A - Arqueologia
- B - Elements i escultures monumental i religiosa
- C - Arquitectura religiosa
- D - Arquitectura civil
- F - Elements etnològics
- I - Camins i Ponts
- H - Zones ambientals

- Límit de Terme municipal
- Límit de polígon
- Corbes de nivell 1m
- Corbes de nivell 5m
- Límit de parcel·la de cadastre
- Torrents i passos d'aigua

**EQUIP REDACTOR**


Maria Francisca Ambrós Pol, historiadora

Daniel Ríja-González, arqueòleg

Joan Pascual Femenías, arquitecte

**CATÀLEG DE PATRIMONI HISTÒRIC, ARQUITECTÒNIC I PAISATGÍSTIC DEL TERME MUNICIPAL D'ARIANY**

ELEMENTS EN SÒL RÚSTIC

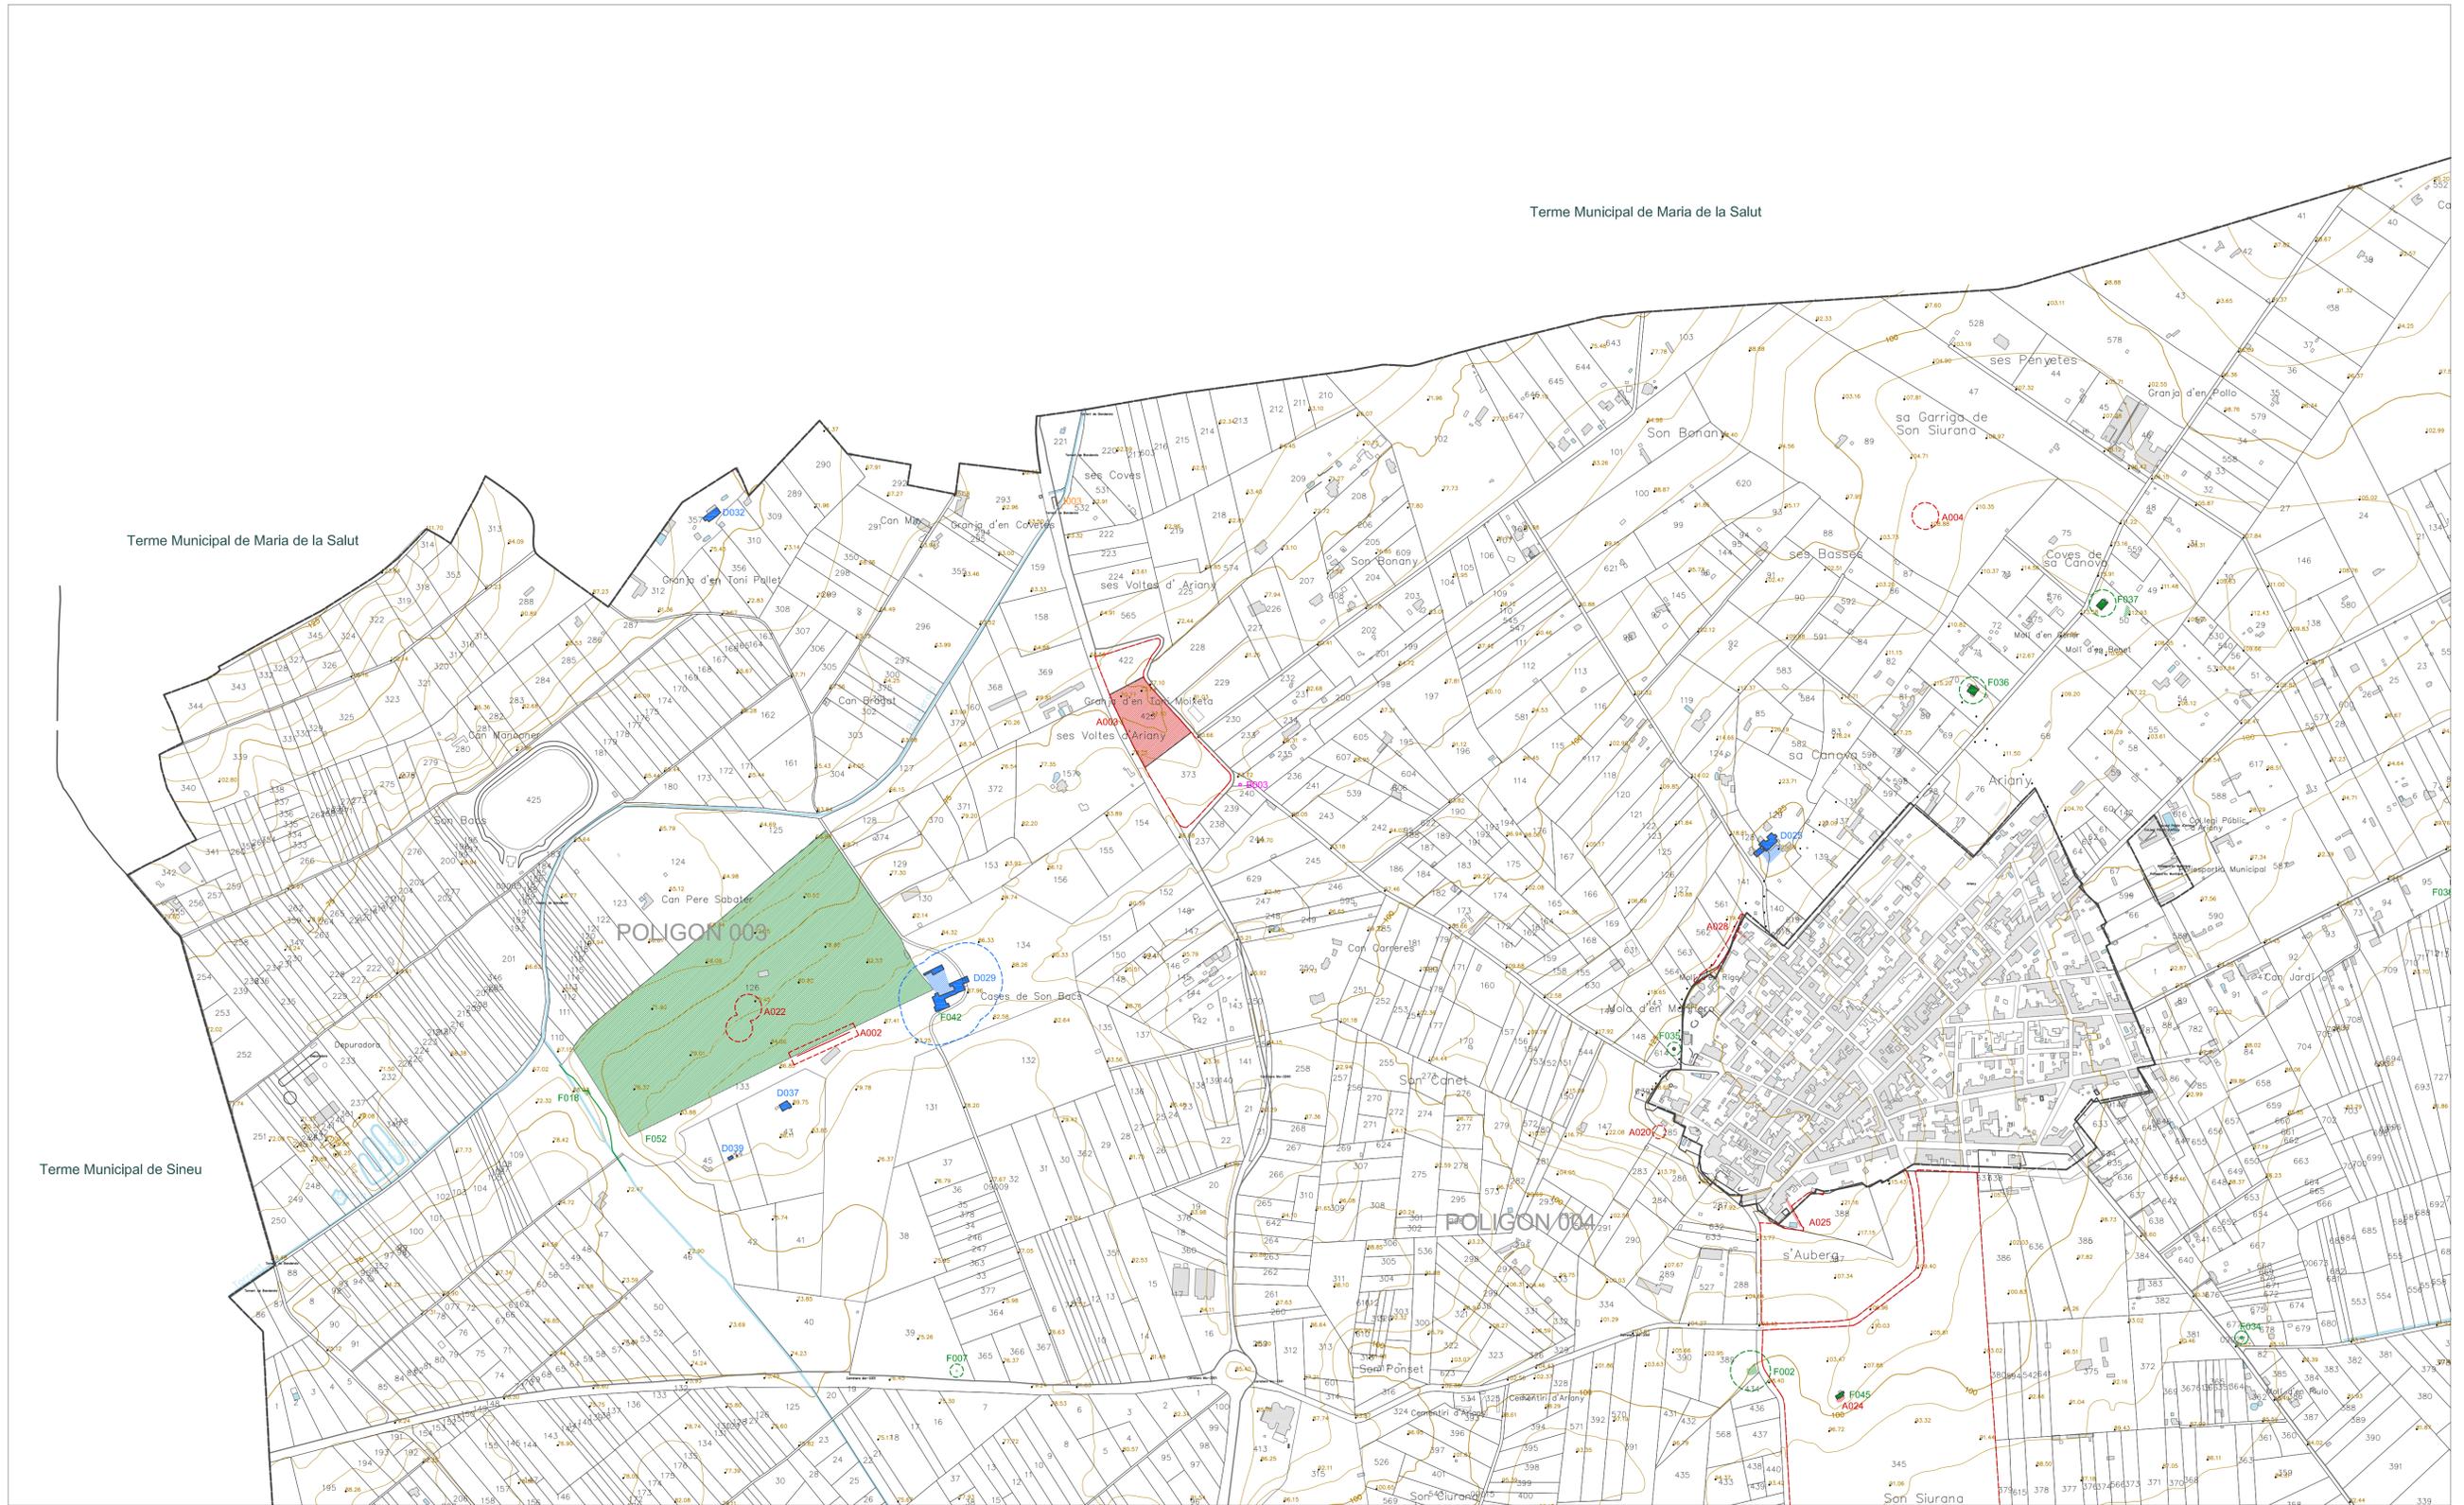

Terme Municipal de Maria de la Salut


Terme Municipal de Sineu

**CATEGORIES DE PROTECCIÓ**

Edifici catalogat	Espai no edificat catalogat	Entorn de protecció

- A - Arqueologia
- B - Elements i escultures monumental i religiosa
- C - Arquitectura religiosa
- D - Arquitectura civil
- F - Elements etnològics
- I - Camins i Ponts
- H - Zones ambientals

- Límit de Terme municipal
- Límit de poligon
- Corbes de nivell 1m
- Corbes de nivell 5m
- Límit de parcel·la de cadastre
- Torrents i passos d'aigua

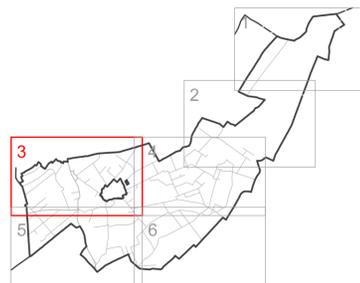



Escala gràfica E: 1/5000  
0 100 500 m

**EQUIP REDACTOR**

- Maria Francisca Ambrós Pol, historiadora
- Daniel Rioja González, arqueòleg
- Joan Pascual Femenias, arquitecte

**CATÀLEG DE PATRIMONI HISTÒRIC, ARQUITECTÒNIC I PAISATGÍSTIC DEL TERME MUNICIPAL D'ARIANY**

ELEMENTS EN SÒL RÚSTIC

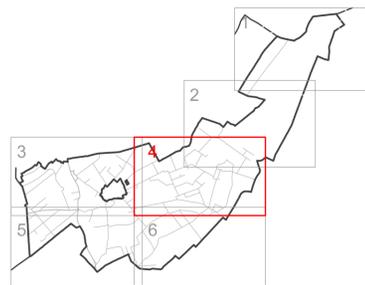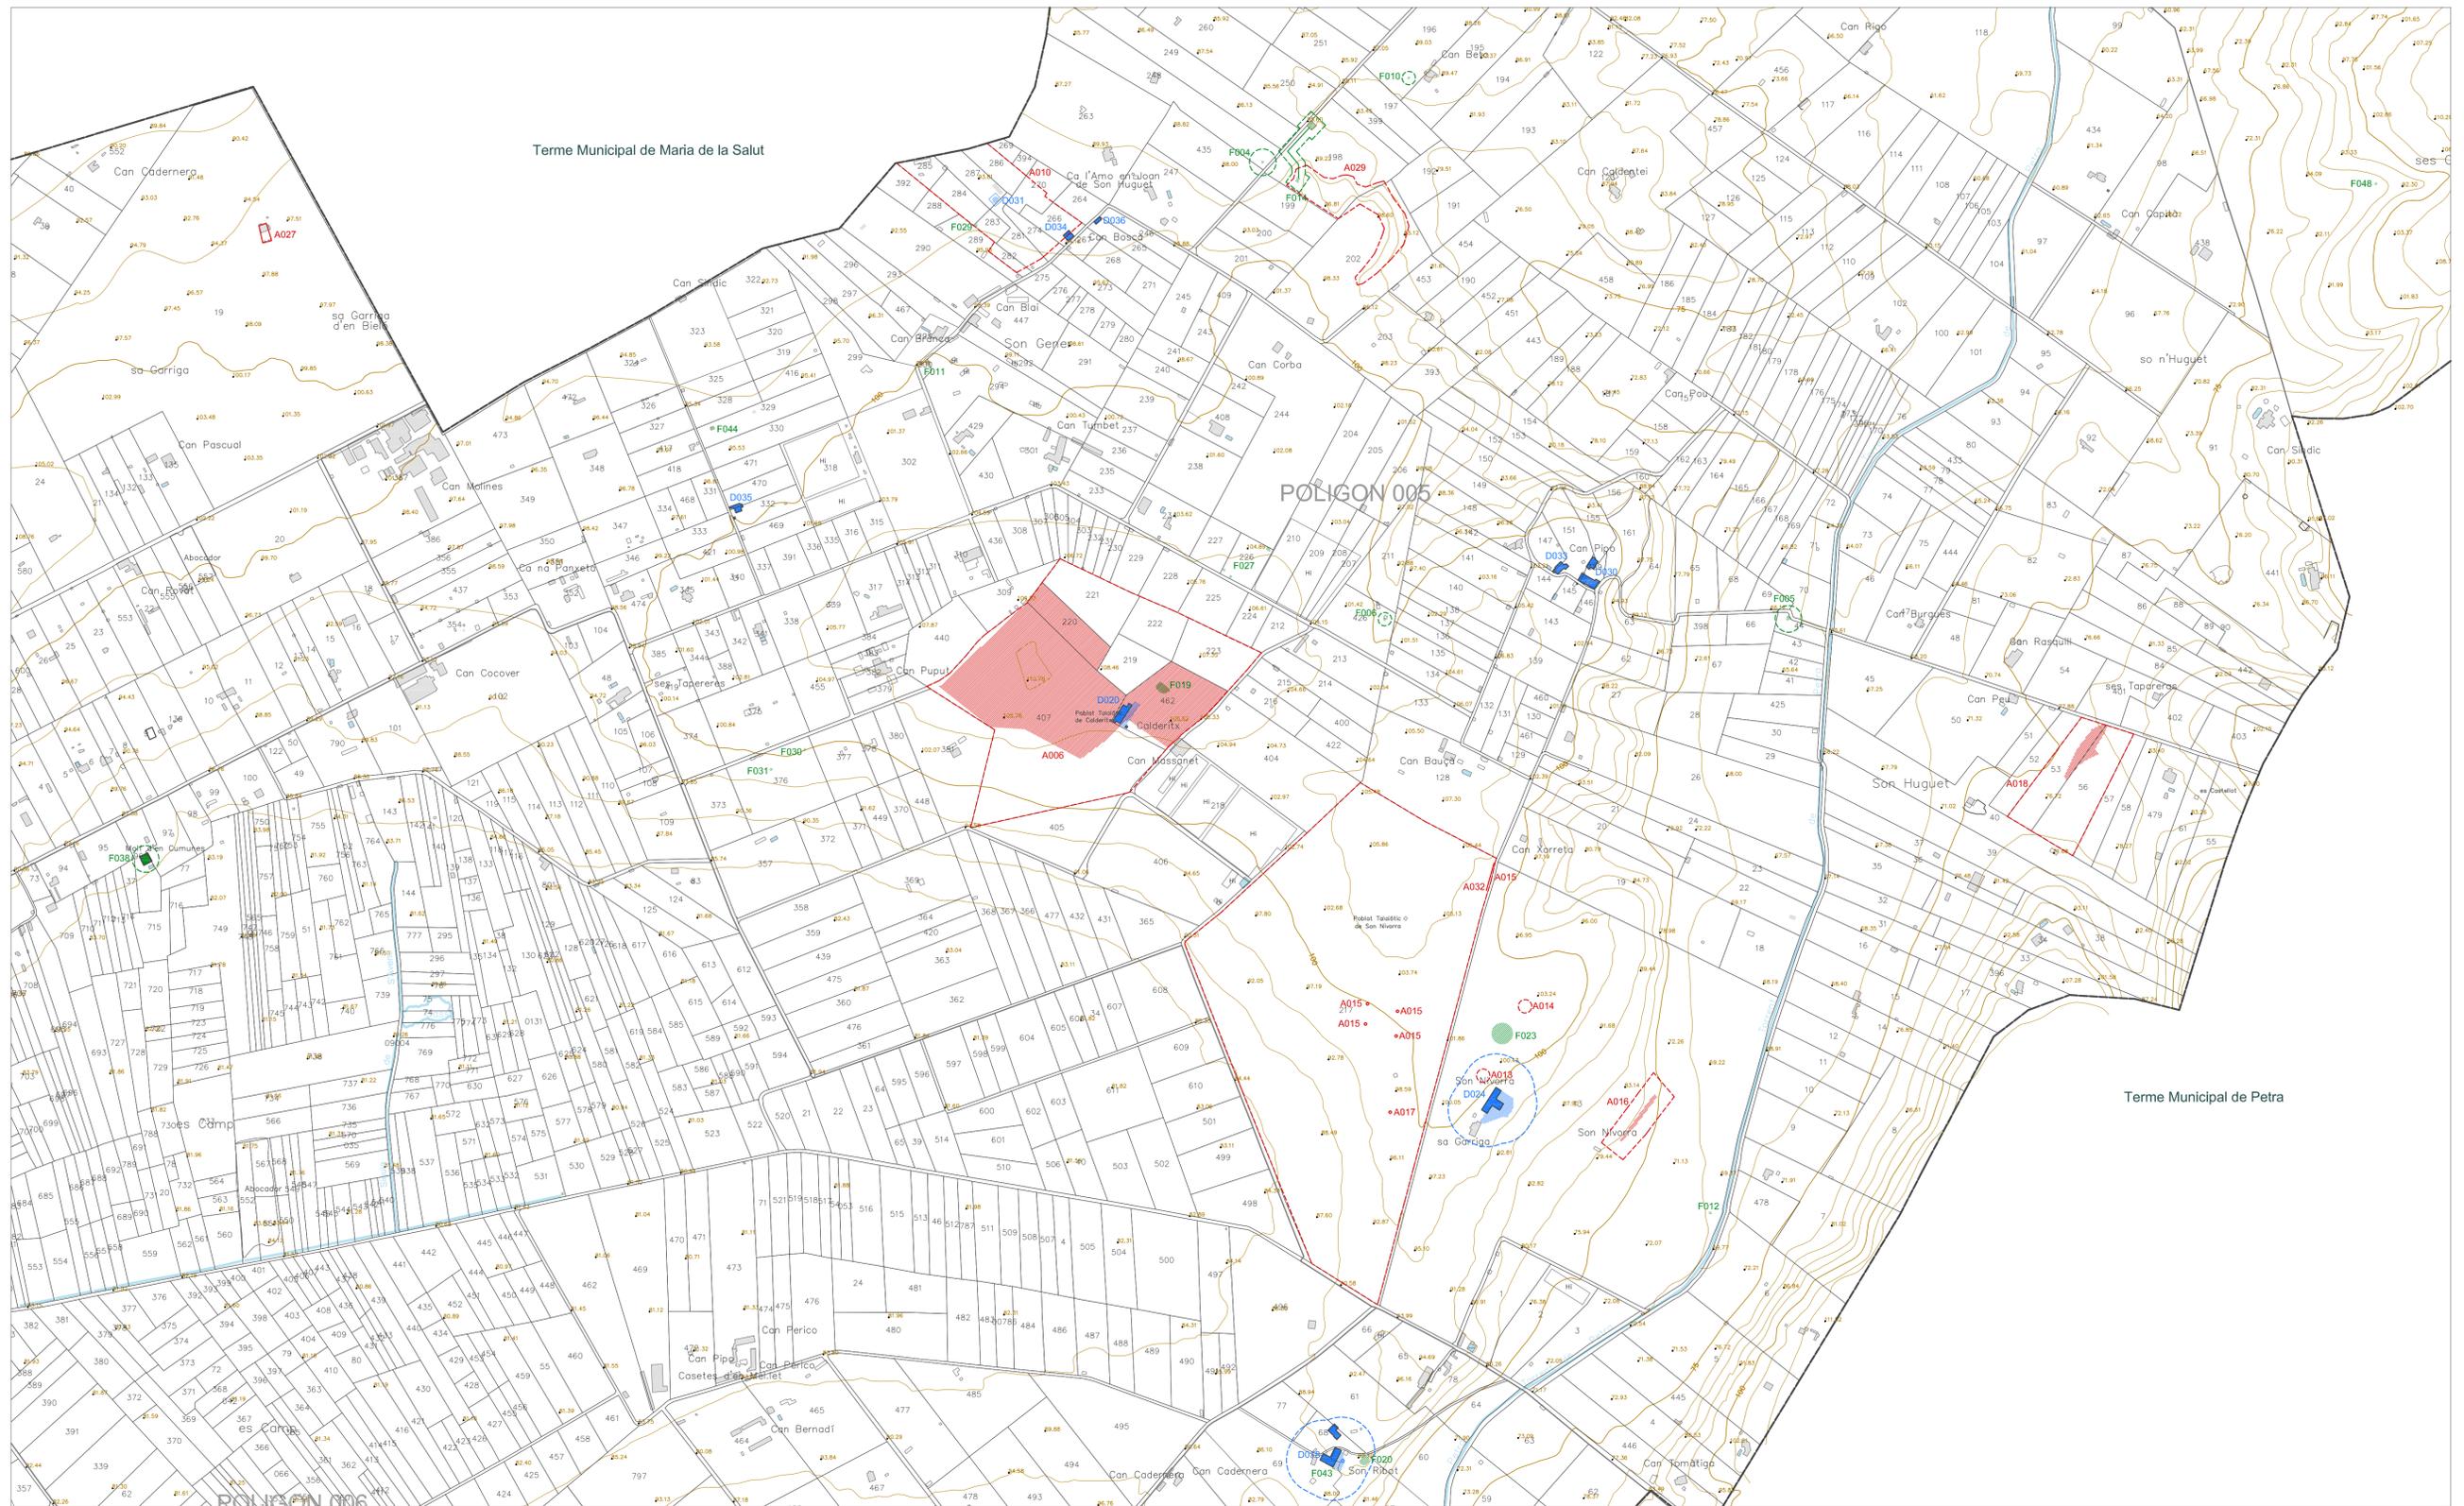

Escala gràfica E: 1/5000

**CATEGORIES DE PROTECCIÓ**

Edifici catalogat	Espai no edificat catalogat	Entorn de protecció

- A - Arqueologia
- B - Elements i escultures monumental i religiosa
- C - Arquitectura religiosa
- D - Arquitectura civil
- F - Elements etnològics
- I - Camins i Ponts
- H - Zones ambientals


- Límit de Terme municipal
- Límit de polígon
- Corbes de nivell 1m
- Corbes de nivell 5m
- Límit de parcel·la de cadastre
- Torrents i passos d'aigua

**EQUIP REDACTOR**

Maria Francisca Ambrós Pol, historiadora  
  
 Daniel Rioja González, arqueòleg  
  
 Joan Pascual Femenías, arquitecte


**CATÀLEG DE PATRIMONI HISTÒRIC, ARQUITECTÒNIC I PAISATGÍSTIC DEL TERME MUNICIPAL D'ARIANY**

ELEMENTS EN SÒL RÚSTIC

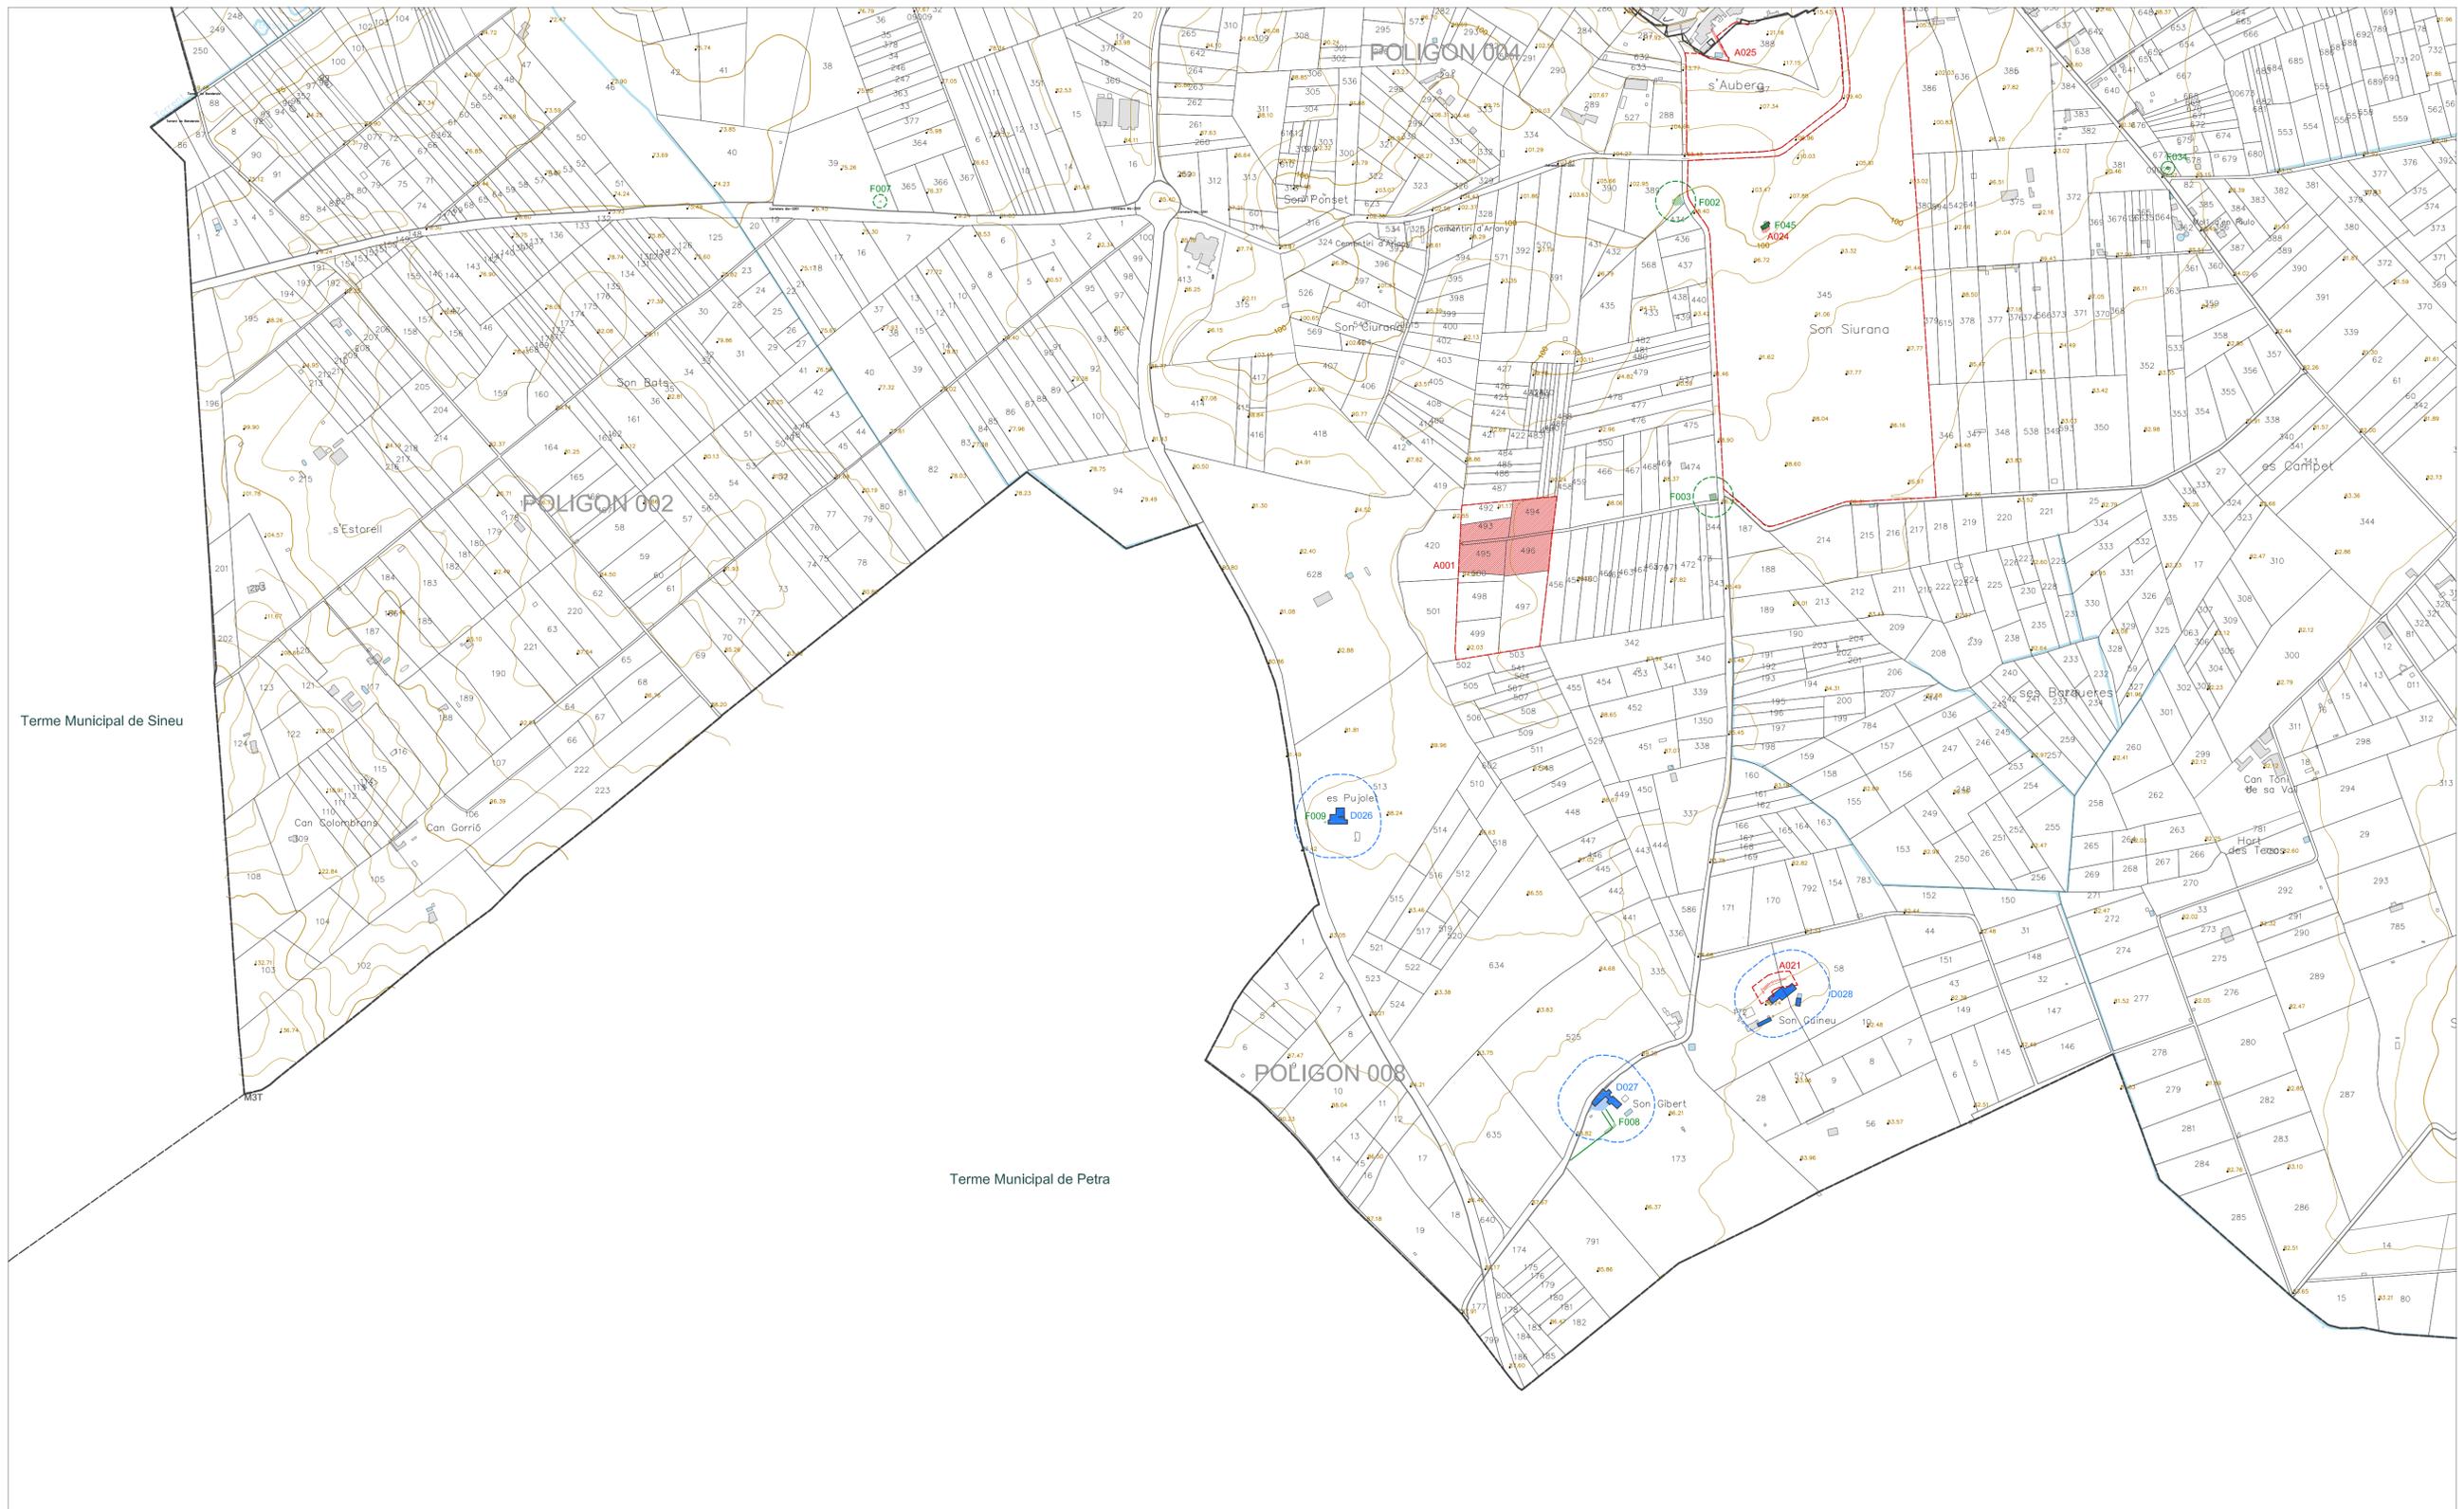

Terme Municipal de Sineu

Terme Municipal de Petra

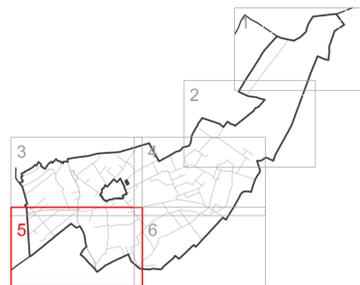

Escala gràfica E: 1/5000  
0 100 500 m

**CATEGORIES DE PROTECCIÓ**

Edifici catalogat	Espai no edificat catalogat	Entorn de protecció
<span style="display:inline-block; width:10px; height:10px; background-color:red;"></span>	<span style="display:inline-block; width:10px; height:10px; background-color:lightcoral;"></span>	<span style="display:inline-block; width:10px; height:10px; border:1px dashed red;"></span>
<span style="display:inline-block; width:10px; height:10px; background-color:magenta;"></span>	<span style="display:inline-block; width:10px; height:10px; background-color:lightmagenta;"></span>	<span style="display:inline-block; width:10px; height:10px; border:1px dashed magenta;"></span>
<span style="display:inline-block; width:10px; height:10px; background-color:blue;"></span>	<span style="display:inline-block; width:10px; height:10px; background-color:lightblue;"></span>	<span style="display:inline-block; width:10px; height:10px; border:1px dashed blue;"></span>
<span style="display:inline-block; width:10px; height:10px; background-color:green;"></span>	<span style="display:inline-block; width:10px; height:10px; background-color:lightgreen;"></span>	<span style="display:inline-block; width:10px; height:10px; border:1px dashed green;"></span>
<span style="display:inline-block; width:10px; height:10px; background-color:orange;"></span>	<span style="display:inline-block; width:10px; height:10px; background-color:lightorange;"></span>	<span style="display:inline-block; width:10px; height:10px; border:1px dashed orange;"></span>
		<span style="display:inline-block; width:10px; height:10px; border:1px dashed green;"></span>

- A - Arqueologia
- B - Elements i escultures monumental i religiosa
- C - Arquitectura religiosa
- D - Arquitectura civil
- F - Elements etnològics
- I - Camins i Ponts
- H - Zones ambientals

- Límit de Terme municipal
- Límit de polígon
- Corbes de nivell 1m
- Corbes de nivell 5m
- Límit de parcel·la de cadastre
- Torrents i passos d'aigua

**EQUIP REDACTOR**

*Maria Francisca Ambrós Pol*  
Maria Francisca Ambrós Pol, historiadora

*Daniel Rioja González*  
Daniel Rioja González, arqueòleg

*Joan Pascual Femenías*  
Joan Pascual Femenías, arquitecte

**CATÀLEG DE PATRIMONI HISTÒRIC, ARQUITECTÒNIC I PAISATGÍSTIC DEL TERME MUNICIPAL D'ARIANY**

ELEMENTS EN SÒL RÚSTIC




05

abril 2019



AJUNTAMENT D'ARIANY

ILLES BALEARS

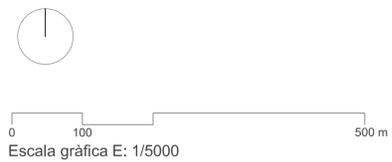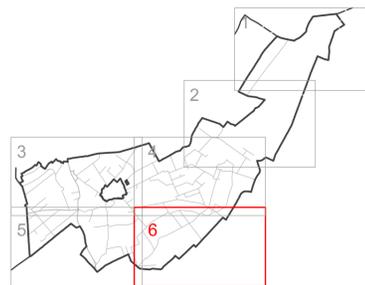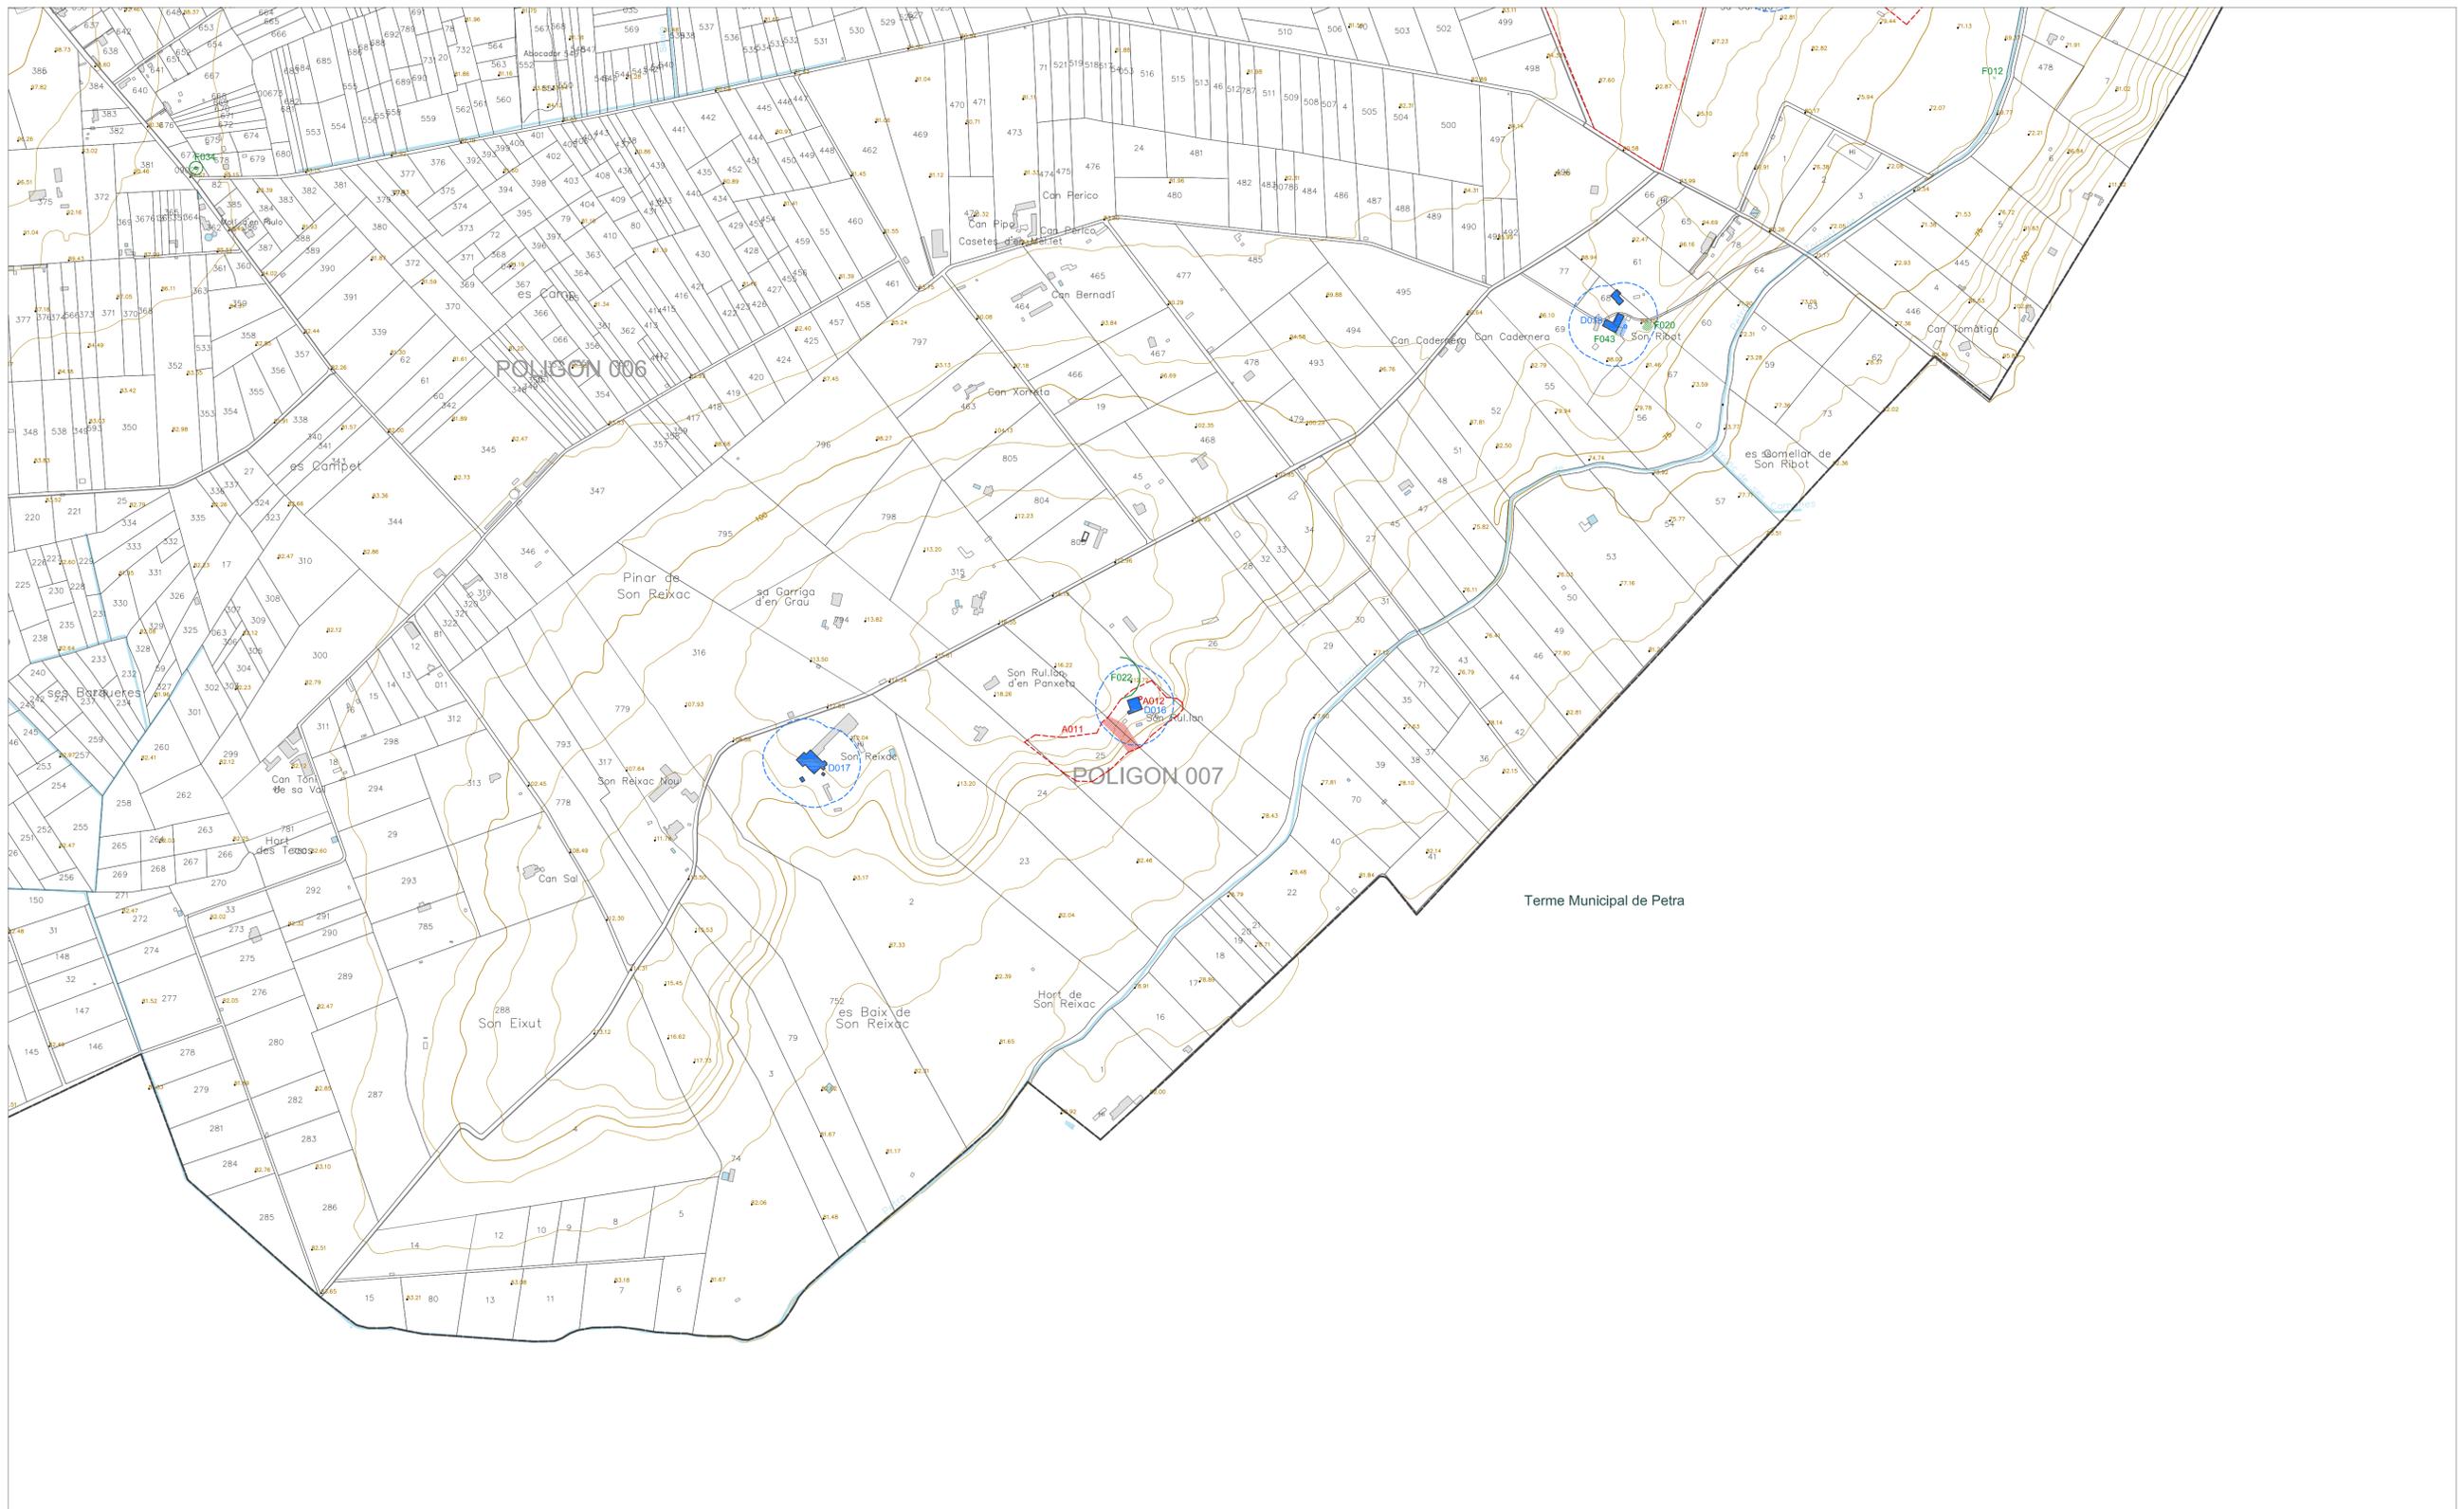

**CATEGORIES DE PROTECCIÓ**

Edifici catalogat	Espai no edificat catalogat	Entorn de protecció

- A - Arqueologia
- B - Elements i escultures monumental i religiosa
- C - Arquitectura religiosa
- D - Arquitectura civil
- F - Elements etnològics
- I - Camins i Ponts
- H - Zones ambientals

- Límit de Terme municipal
- Límit de polígon
- Corbes de nivell 1m
- Corbes de nivell 5m
- Límit de parcel·la de cadastre
- Torrents i passos d'aigua

**EQUIP REDACTOR**


Maria Francisca Ambrós Pol, historiadora

Daniel Rioja González, arqueòleg



Joan Pascual Femenías, arquitecte

**CATÀLEG DE PATRIMONI HISTÒRIC, ARQUITECTÒNIC I PAISATGÍSTIC DEL TERME MUNICIPAL D'ARIANY**

ELEMENTS EN SÒL RÚSTIC

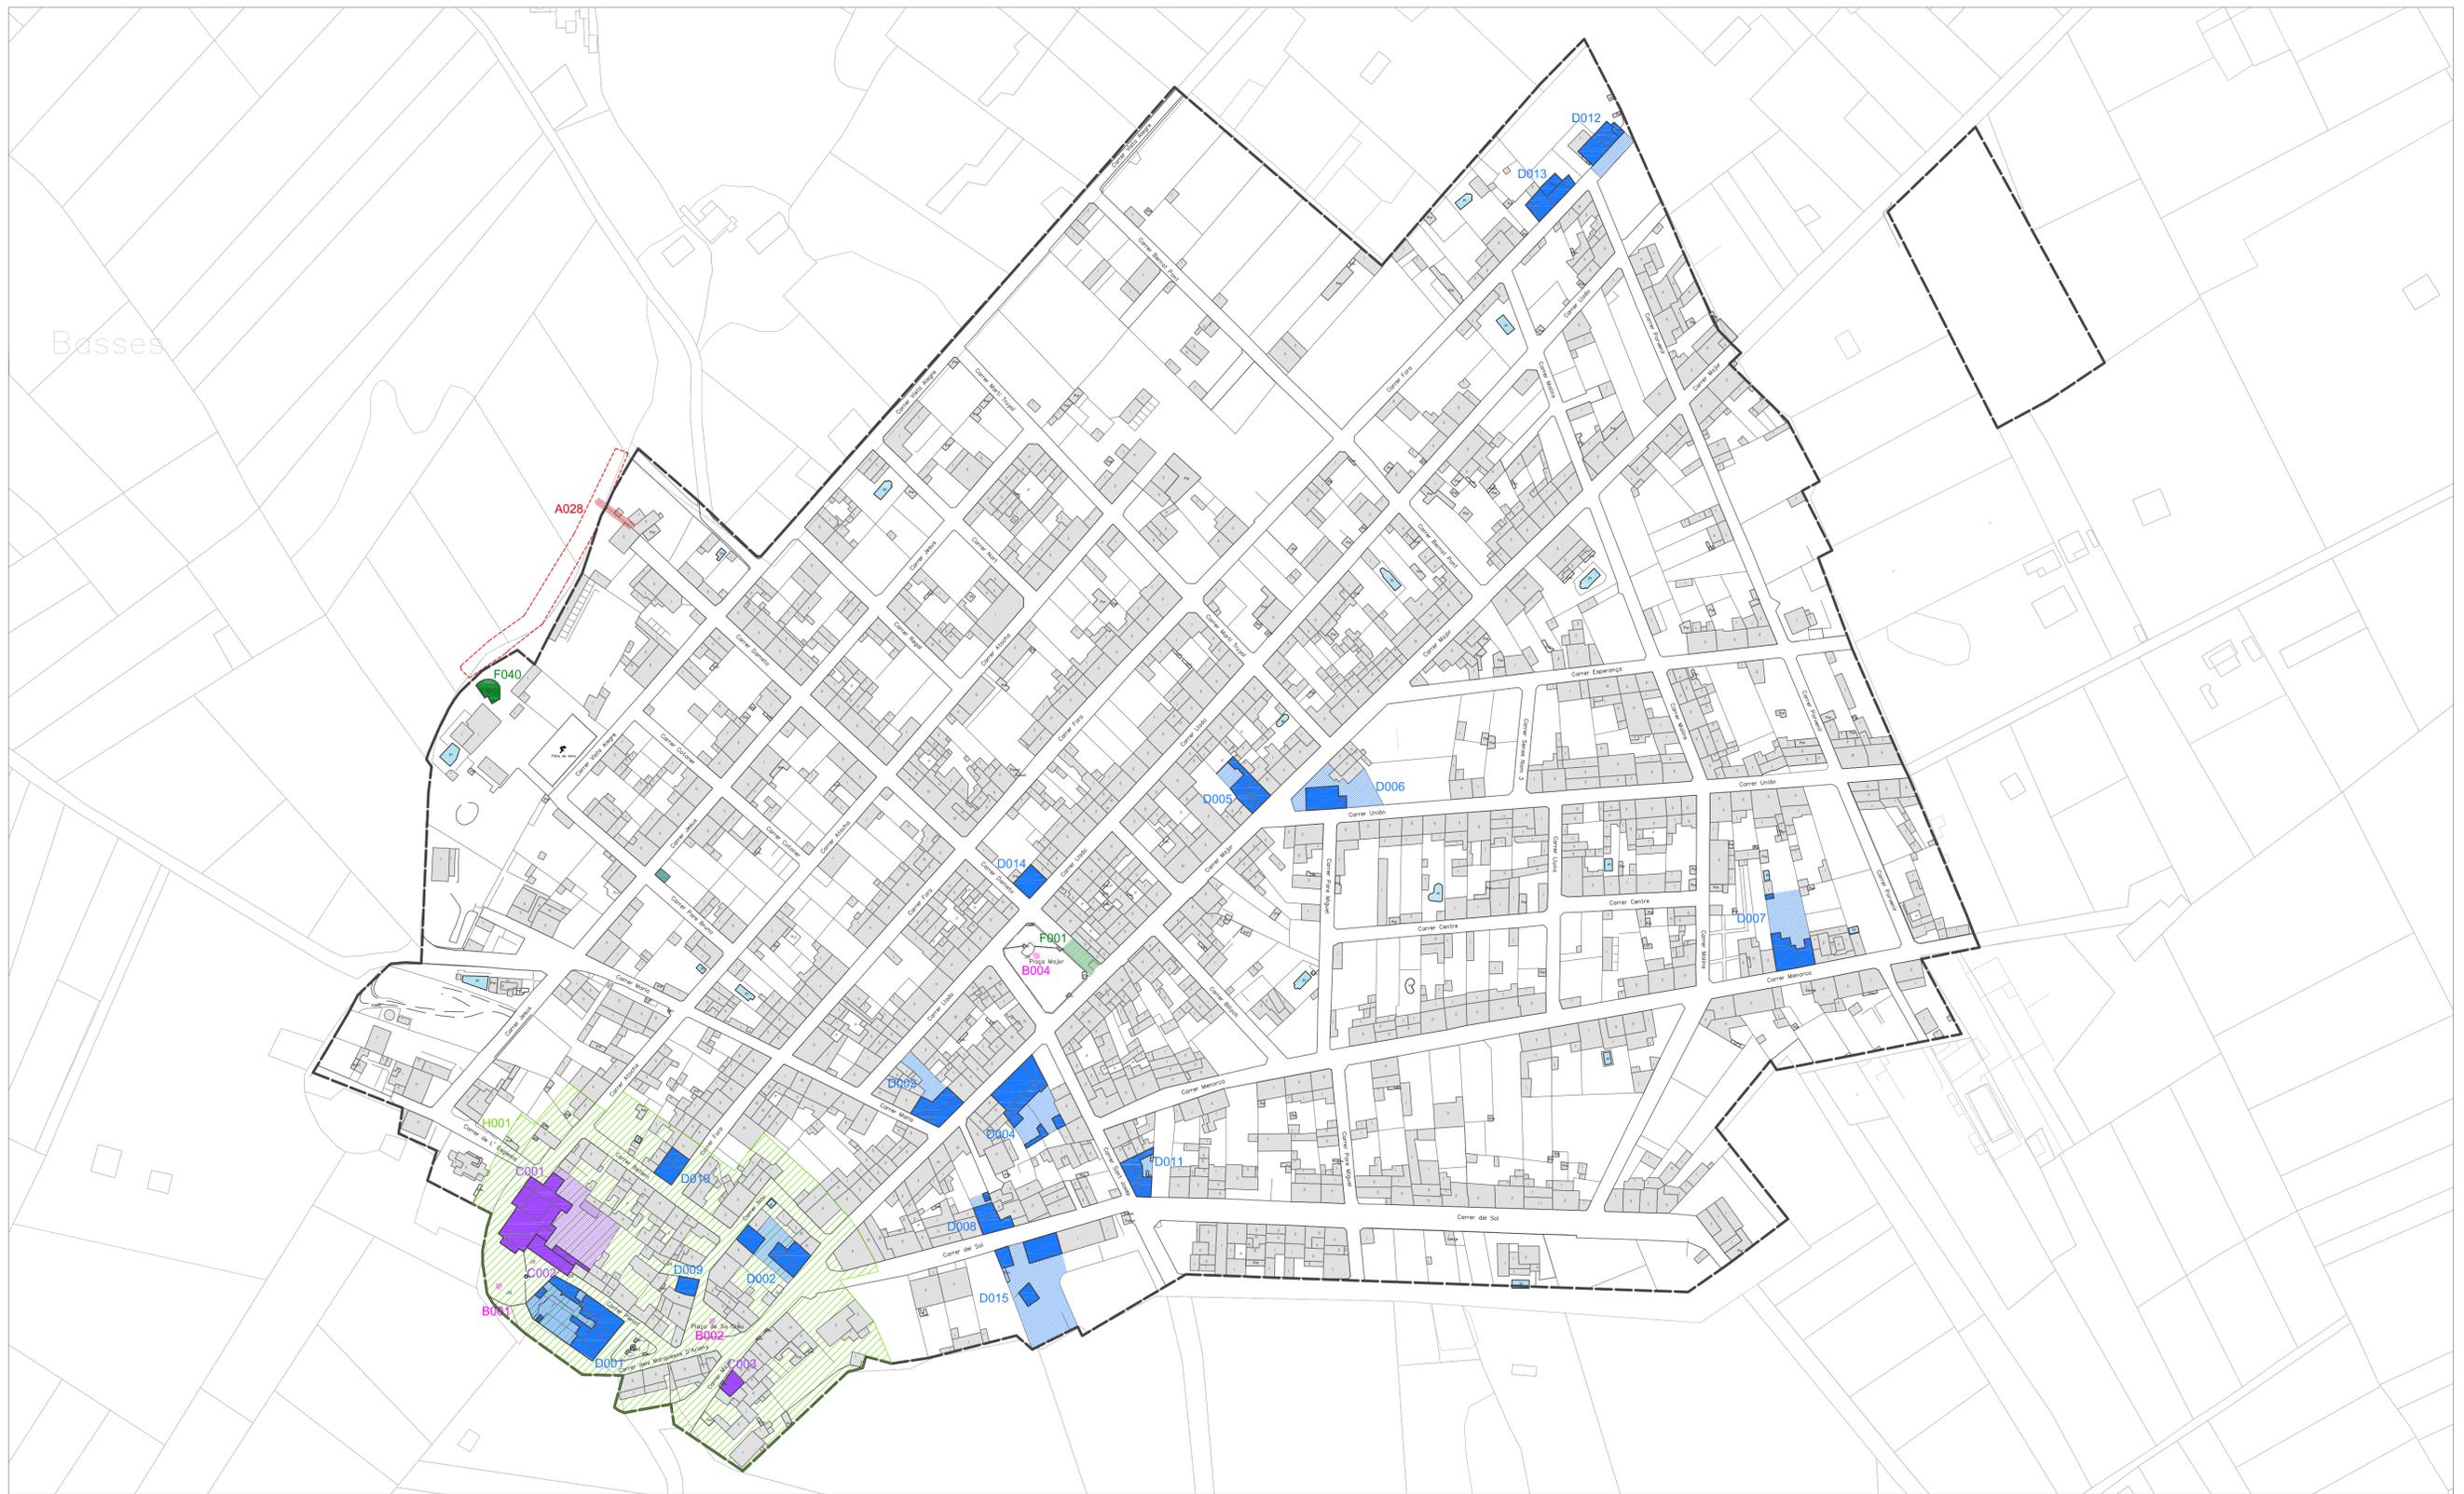

Basses

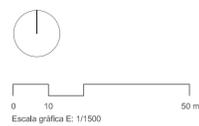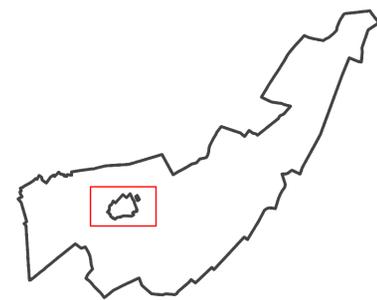

**CATEGORIES DE PROTECCIÓ**

Edifici catalogat	Espai no edificat catalogat	Entorn de protecció

- A - Arqueologia
- B - Elements i escultures monumental i religiosa
- C - Arquitectura religiosa
- D - Arquitectura civil
- F - Elements etnològics
- I - Camins i Ponts
- H - Zones ambientals

- Límit de Sol Urbà
- Límit de polígon
- Corbes de nivell 1m
- Corbes de nivell 5m
- Límit de parcel·la de cadastre
- Torrents i passos d'aigua

**EQUIP REDACTOR**

Maria Francisca Ambrós Pol, historiadora

Daniel Rioja González, arqueòleg

Joan Pascual Femenías, arquitecte

**CATÀLEG DE PATRIMONI HISTÒRIC, ARQUITECTÒNIC I PAISATGÍSTIC DEL TERME MUNICIPAL D'ARIANY**

ELEMENTS EN SÒL URBÀ