


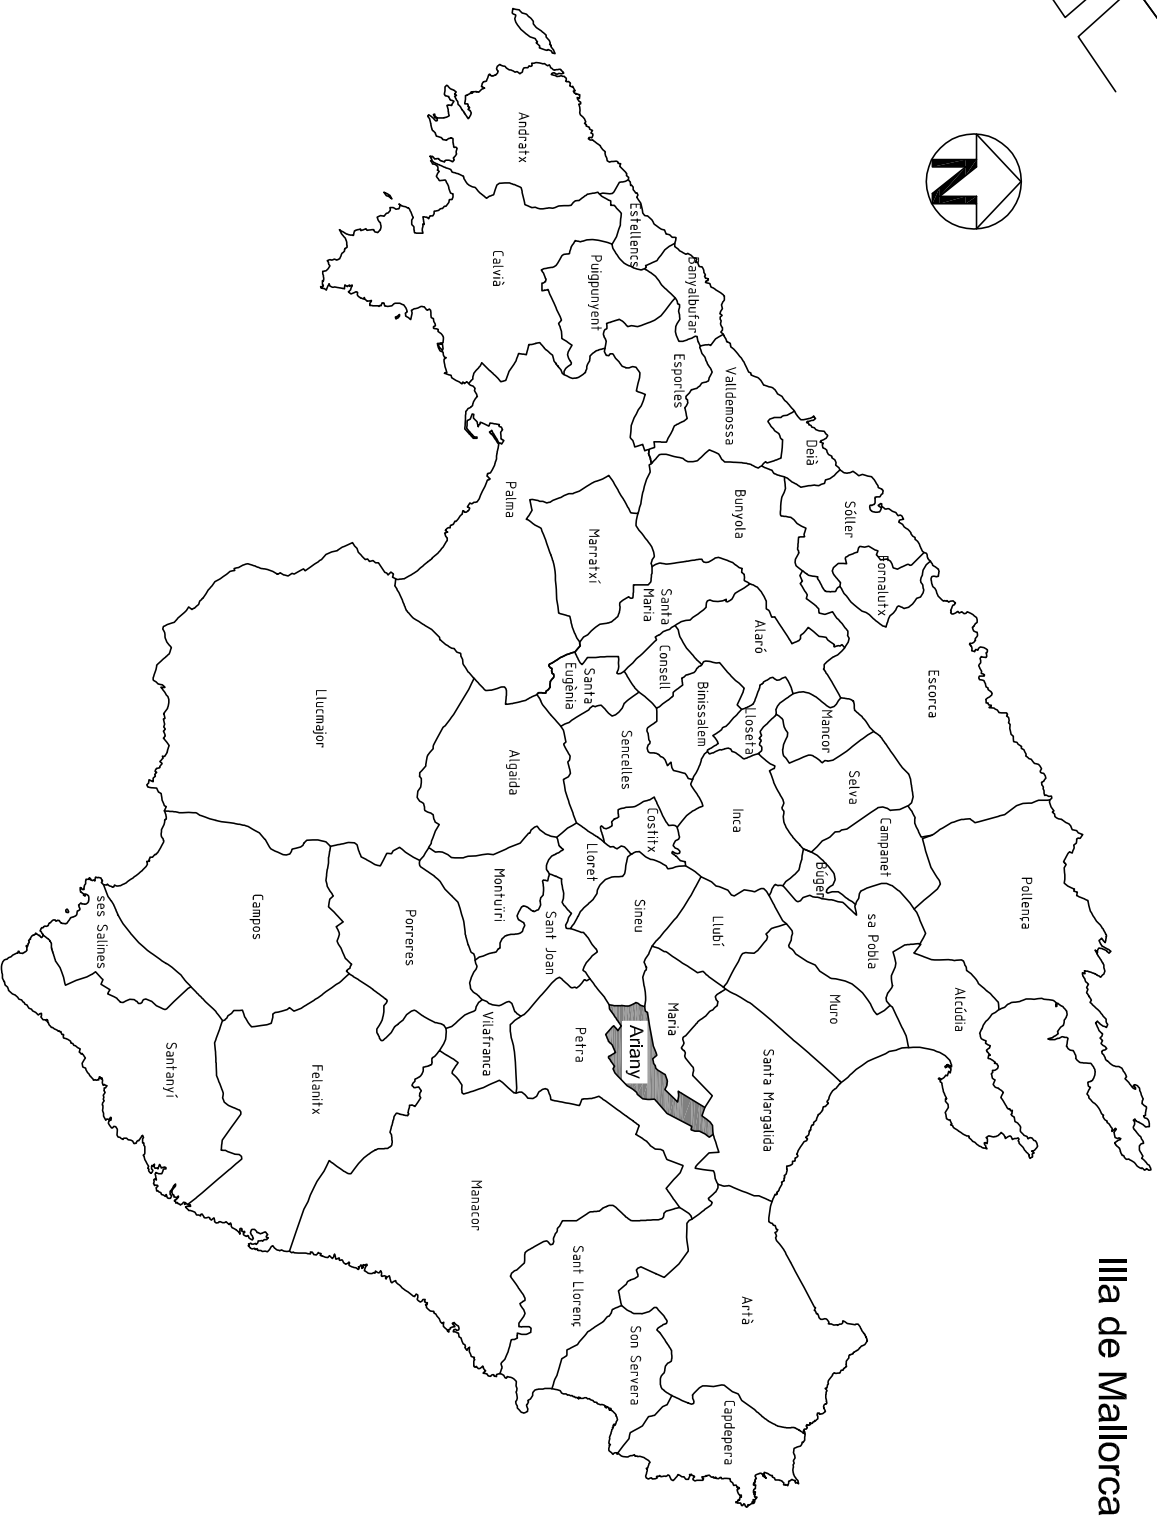



SITUACIÓ
NUCLI URBÀ D'ARIANY



EMPLAÇAMENT
TM D'ARIANY



Illa de Mallorca

 <div>Consell de Mallorca</div> <div> Departament de Cooperació Local</div>	PROJECTE: MILLORA DE L'ENLLUMENAT PÚBLIC					L' ENGINYER DEL CONSELL	EXP: 693
	SITUACIÓ: NUCLI URBÀ D'ARIANY						
	PLÀNOL: EMPLAÇAMENT I SITUACIÓ						
AJUNTAMENT D'ARIANY	FULL: 1/10	DATA: ABR-2015	ESCALA: 1/2000	MONTSERRAT MOLINS DURAN			