





SECCIÓN LONGITUDINAL GIMNASIO AIRE LIBRE e.1/50

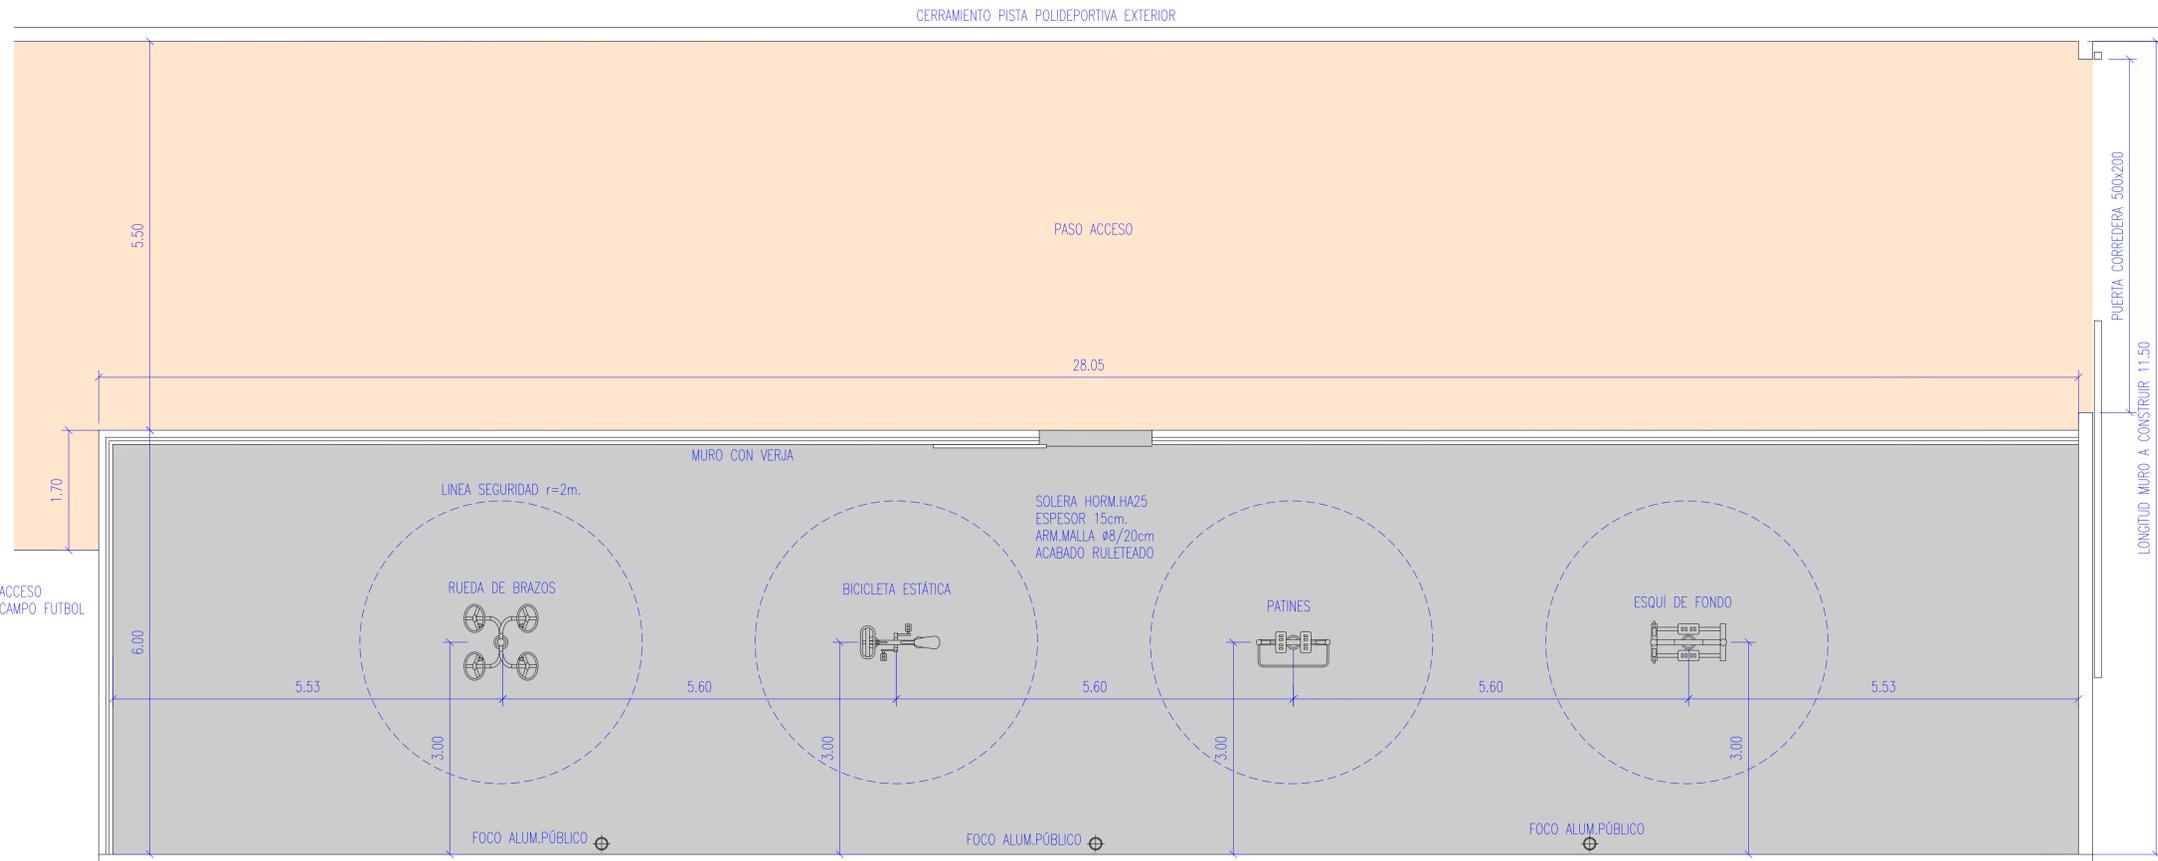

PLANTA GIMNASIO AIRE LIBRE e.1/50  
SUP.PISTA: 168.30m<sup>2</sup>

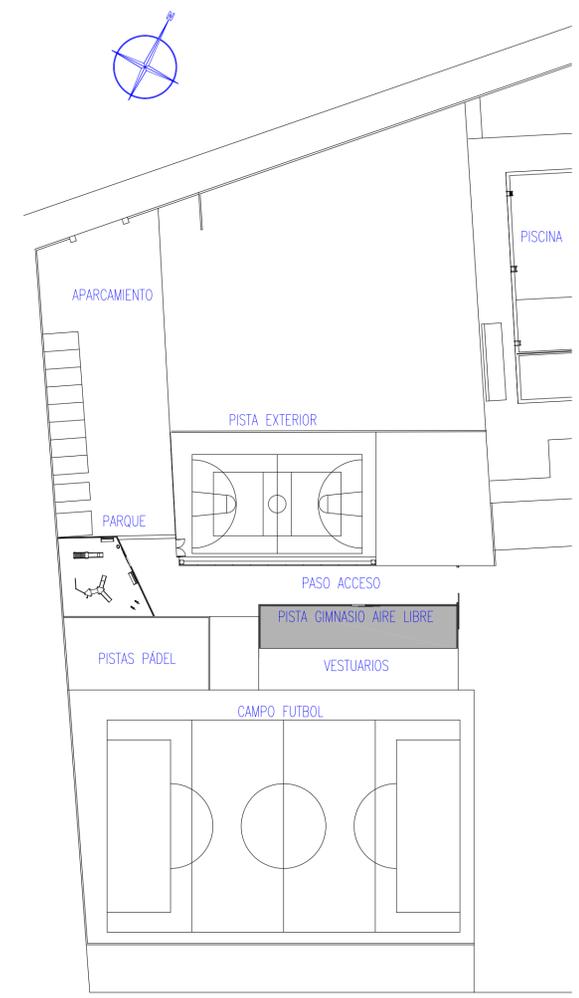

LOCALIZACIÓN DE LOS TRABAJOS e.1/500

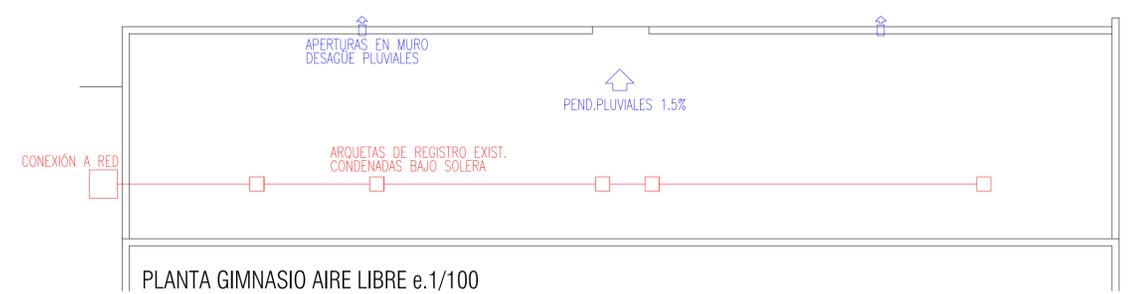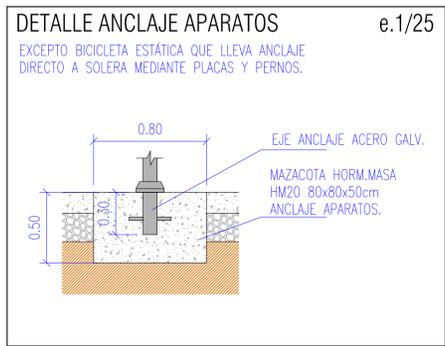

PLANTA GIMNASIO AIRE LIBRE e.1/100

PROYECTO MEJORA ZONA EDUCATIVA Y DEPORTIVA				
promotor: AJUNTAMENT D'ARIANY				
situacion: POLIESPORTIU MUNICIPAL D'ARIANY - C/.MAJOR 88 - 07529 (ARIANY)				
PLANTA GIMNASIO AIRE LIBRE				expediente:
plano nº: 2	total planos: 2	fecha: JUNIO 2016	cotas en: metros	escala: 1/50-100-500
arquitecto: ESTEBAN LLULL RIBAS			promotor:	
direccion: PLAÇA DE LA VILA nº 27º, 1º tel. 971 52 30 43 - 607 85 25 56 07450 SANTA MARGALIDA				