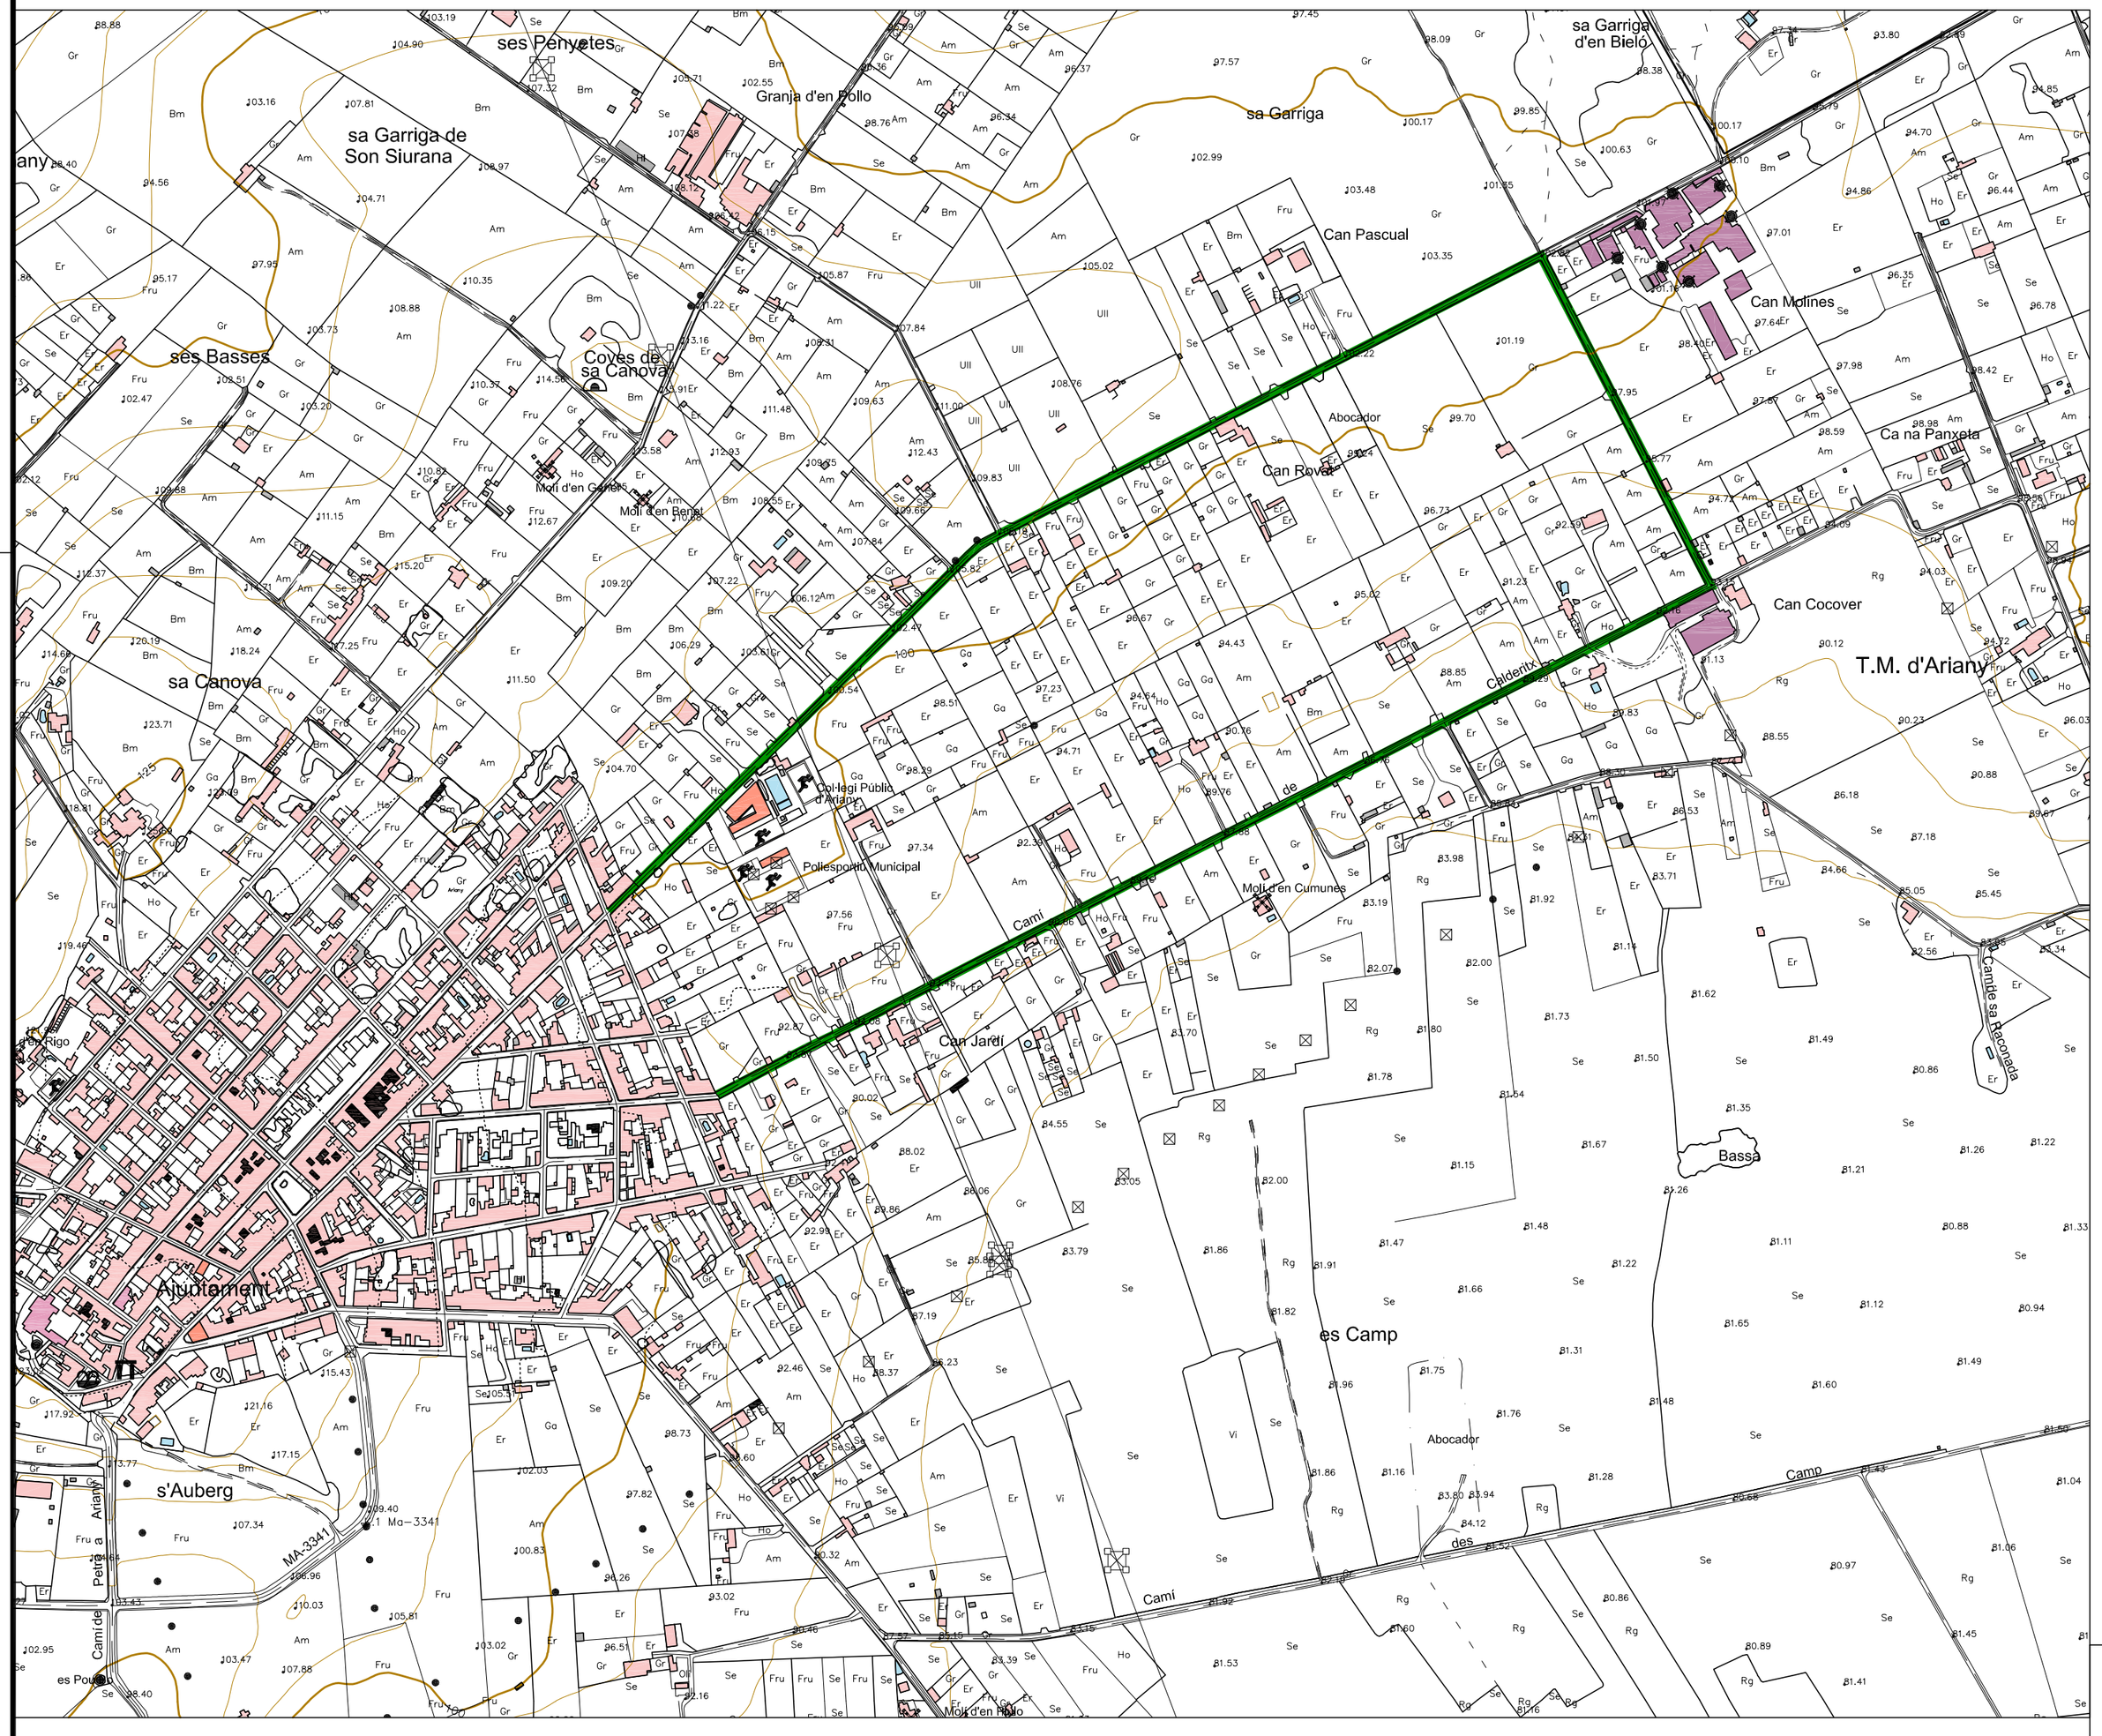

Ruta 9
Recorregut 2.442m

Consell de Mallorca

AJUNTAMENT D'ARIANY

PROJECTE: MILLORA I SENYALITZACIÓ DE CAMINS PER A RUTES CICLOTURÍSTIQUES

PLÀNOL: RUTA 9

L' ENGINYER DEL CONSELL

FULL: 11/12 | DATA: ABR 2014 | ESCALA: 1/5000

SANTIAGO ALCÁZAR NAVARRO