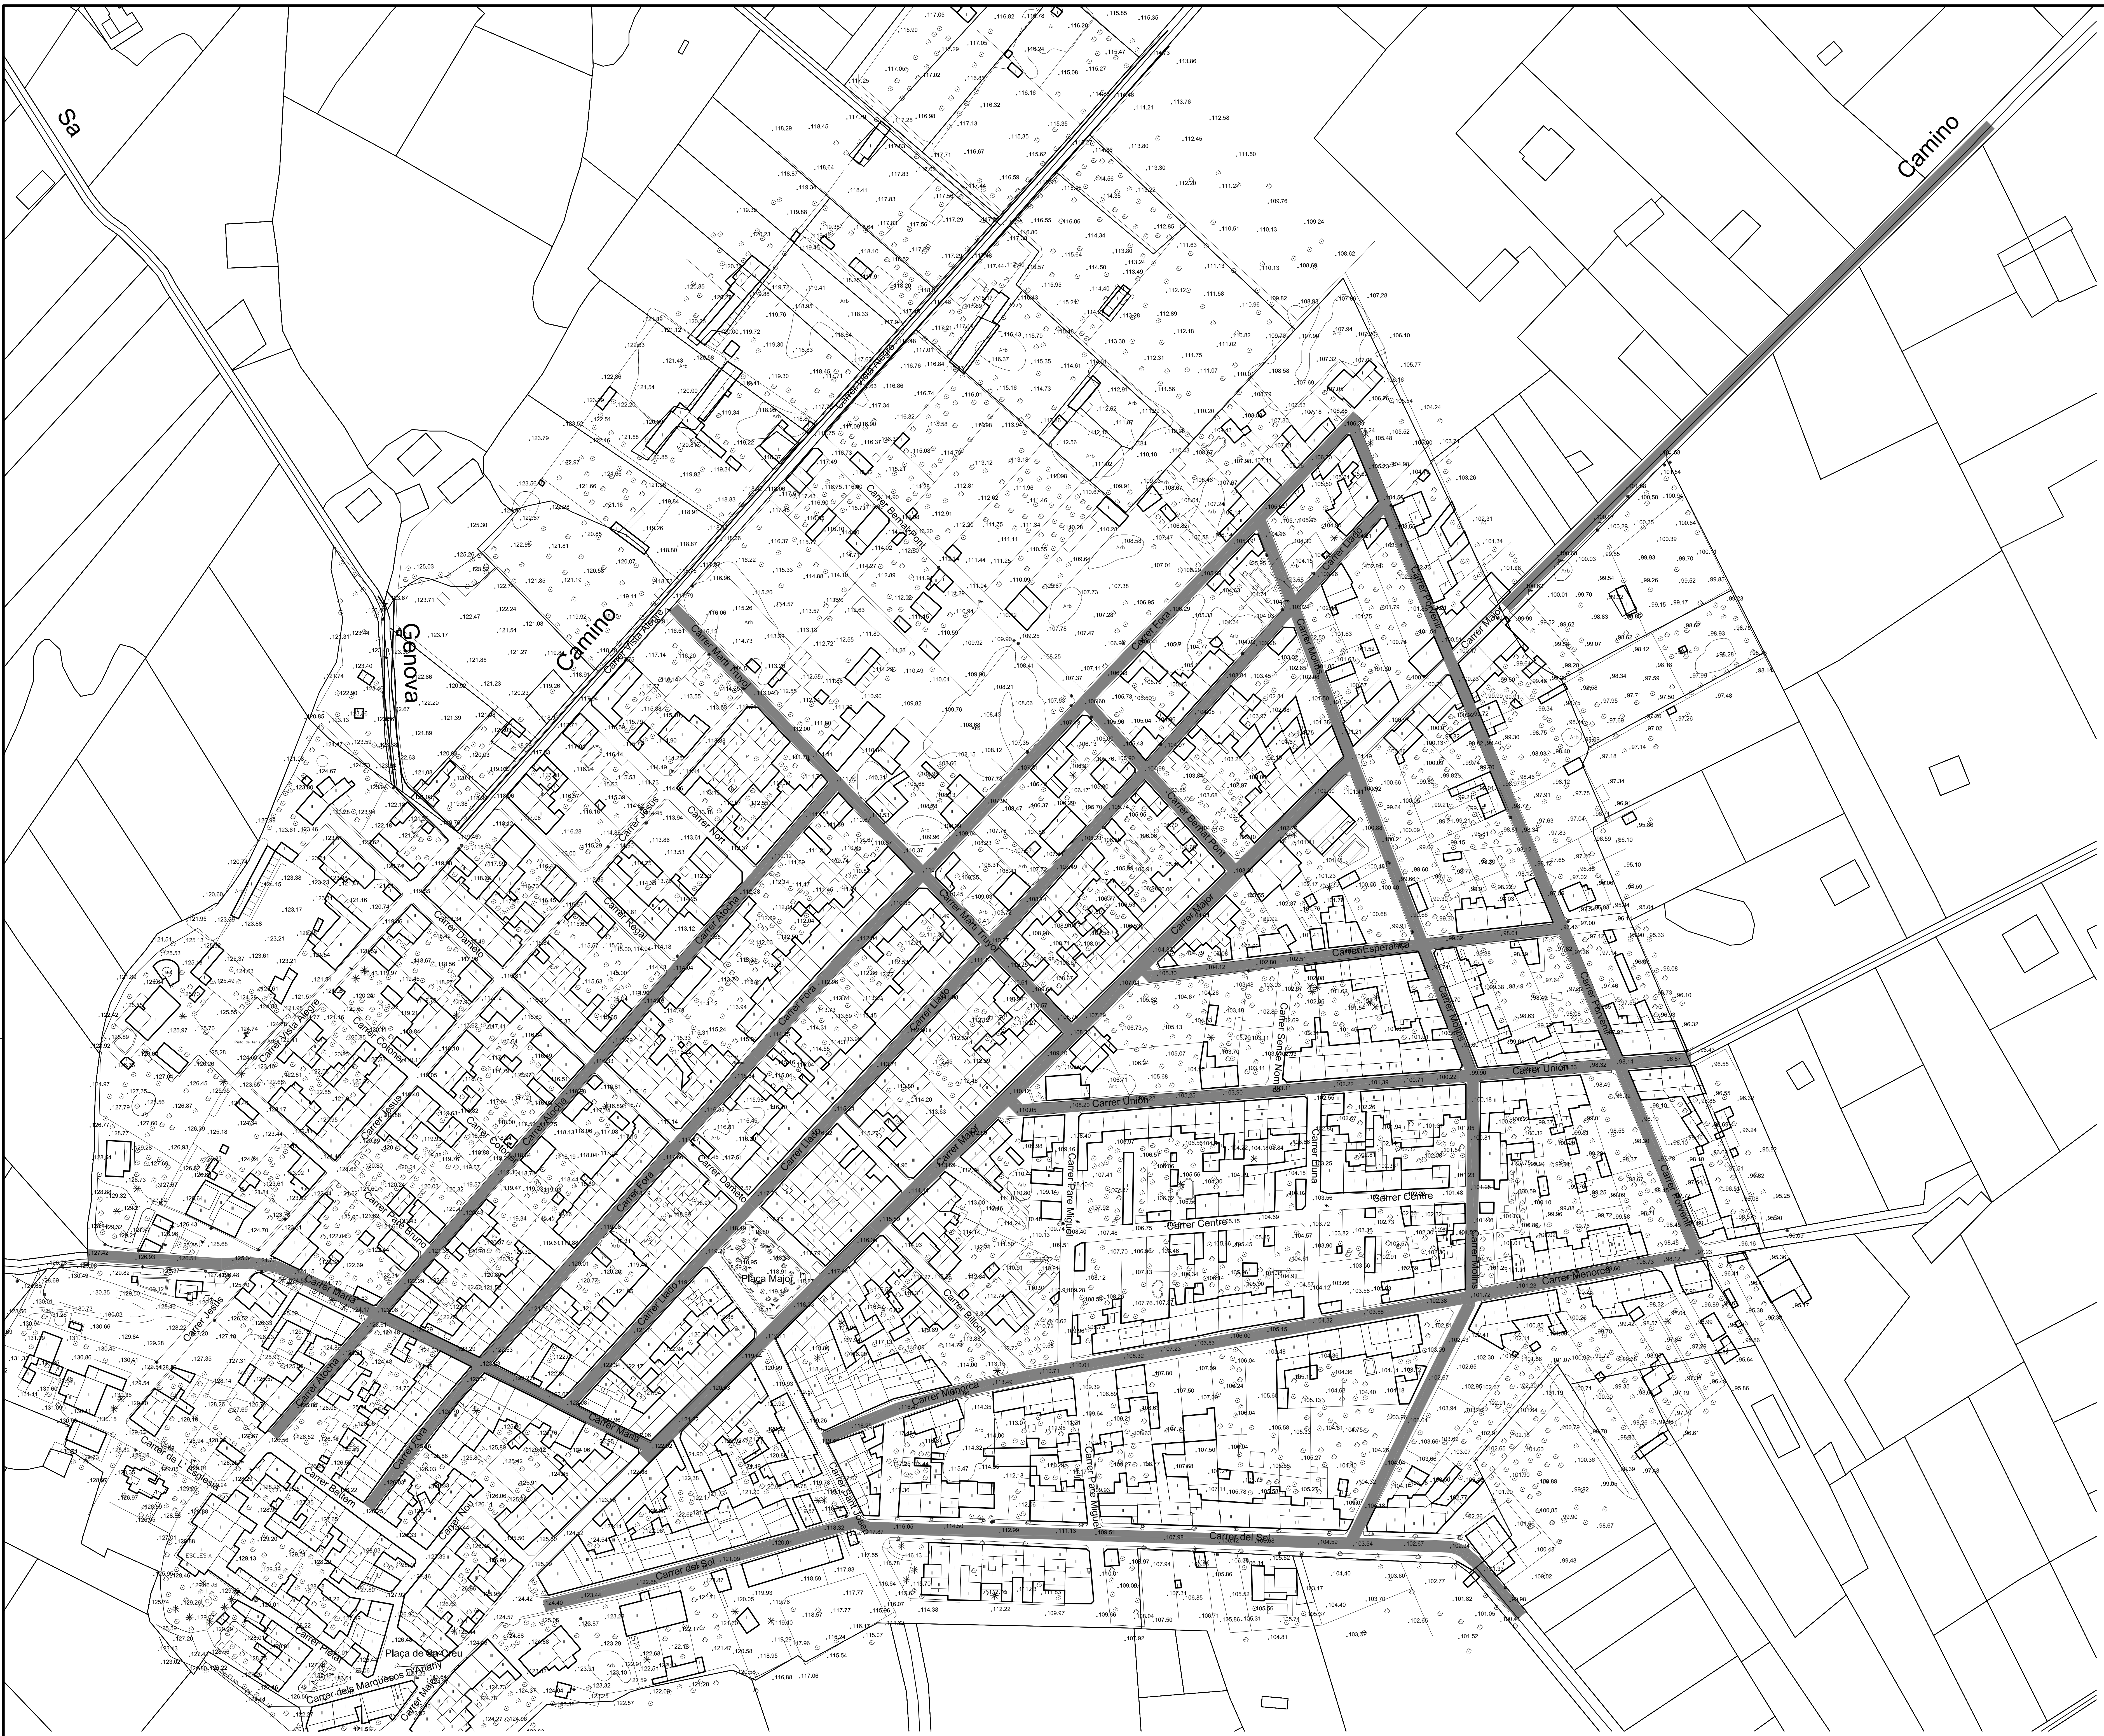
Sa
Camino
Genova
Camino
Carrer Vista Alegre
Carrer Atocha
Carrer Fora
Carrer Llado
Carrer Major
Carrer Marti Truyol
Carrer Bernat Pont
Carrer Esperança
Carrer Unión
Carrer Molins
Carrer Menorca
Carrer del Sol
Carrer Porvenir
Carrer Centre
Carrer Sense Nom
Carrer Luna
Carrer Pare Miguel
Carrer Maria
Carrer Jesus
Carrer Damelio
Carrer Nou
Carrer Betlem
Carrer Regal
Carrer Nort
Carrer Colonel
Carrer Bruno
Carrer Billoch
Carrer Sant Josep
Plaça Major
Plaça de Sa Creu
Carrer dels Marquesos D'Ariany
Carrer de L'Esglesia
Carrer Pietat
ESGLESIA

PLANTA GENERAL

ESC. 1/1500

SECCIÓ TIPUS

ESC. 1/50

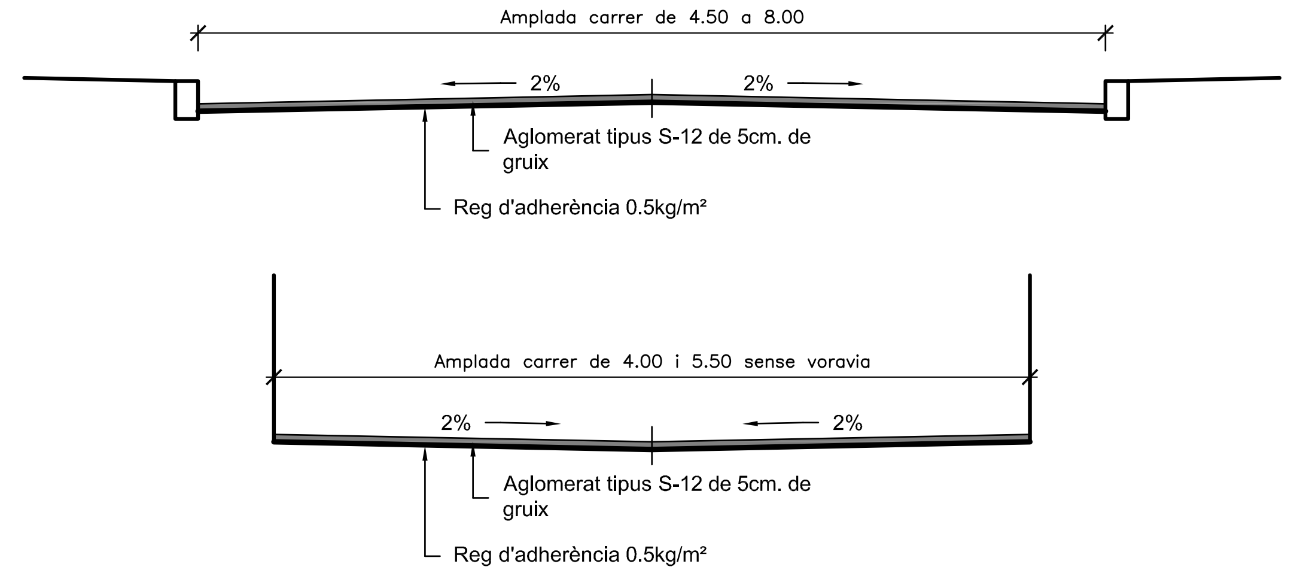
Amplada carrer de 4.50 a 8.00
2%
2%
Aglomerat tipus S-12 de 5cm. de gruix
Reg d'adherència 0.5kg/m²
Amplada carrer de 4.00 i 5.50 sense voravia
2%
2%
Aglomerat tipus S-12 de 5cm. de gruix
Reg d'adherència 0.5kg/m²

CARRER	SUPERFÍCIE (m²)
Carrer Sol	3165.00
Carrer Molins	2823.00
Carrer Lladó	2840.00
Carrer Forà	3480.00
Carrer Porvenir	2015.00
Carrer Major	2500.00
Carrer Maria	1490.00
Carrer Atotxa	1895.00
Camí Major	2705.00
Carrer Martí Truyols	1455.00
Carrer Bernat Pons	525.00
Carrer Esperança	835.00
Carrer Menorca	2188.00
Carrer Unió	1461.00
TOTAL	29377.00

Illa de Mallorca

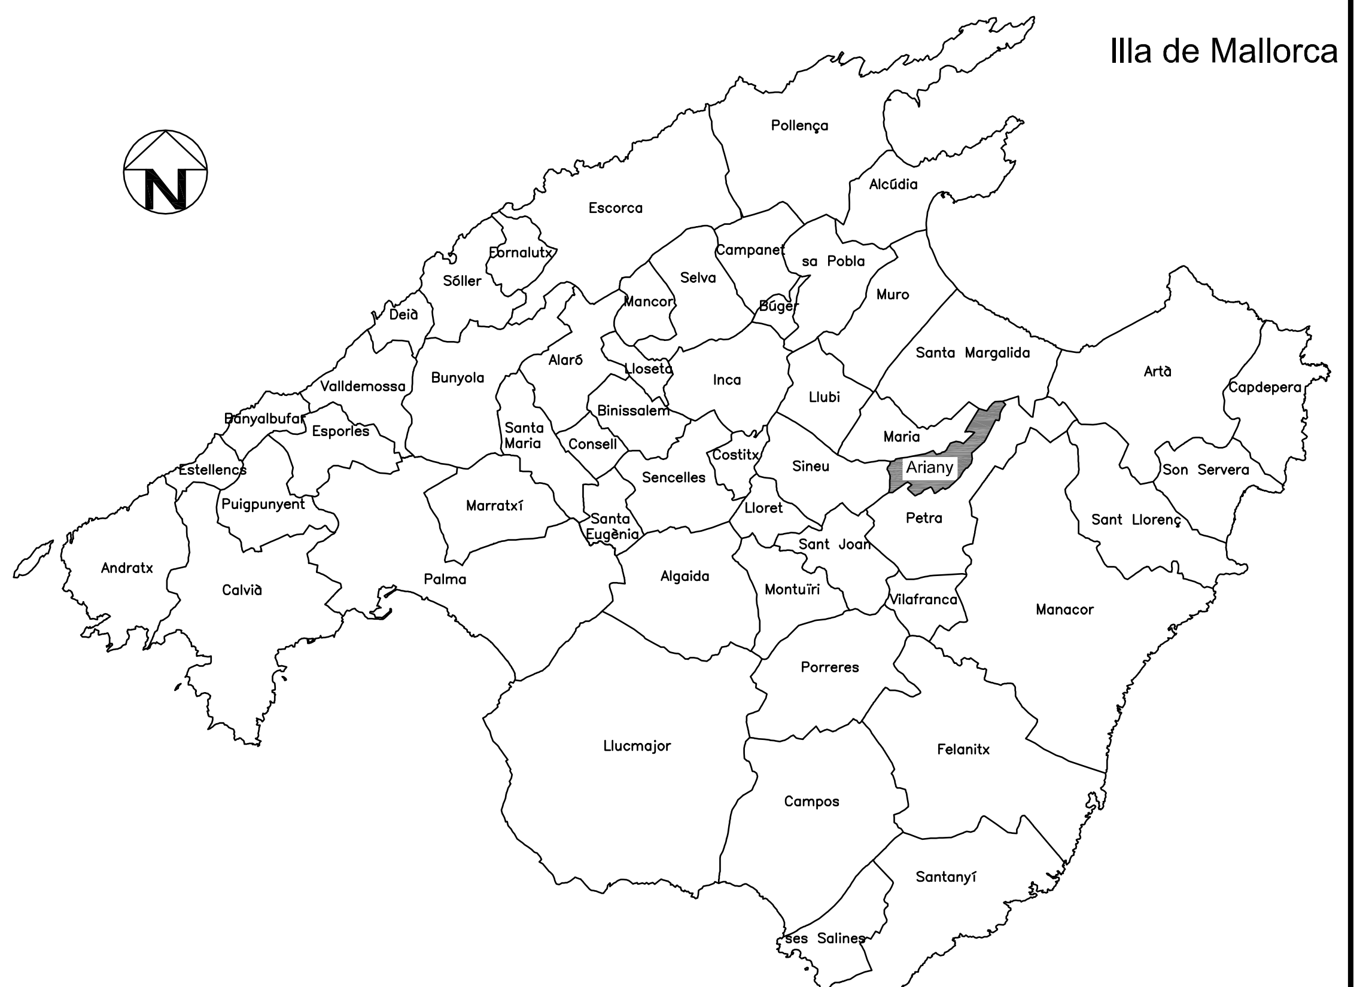
N
Pollença
Alcúdia
Escorca
Fornalutx
Sóller
Deià
Campanet
sa Pobla
Muro
Valldemossa
Bunyola
Alaró
Mancor
Selva
Banyalbufar
Esporles
Santa Maria
Consell
Lloseta
Binissalem
Inca
Búger
Llubí
Santa Margalida
Artà
Capdepera
Estellencs
Puigpunyent
Marratxí
Santa Eugènia
Sencelles
Costitx
Lloret
Sineu
Maria
Ariany
Son Servera
Sant Llorenç
Andratx
Calvià
Palma
Algaida
Montuïri
Sant Joan
Petra
Vilafranca
Manacor
Porreres
Llucmajor
Felanitx
Campos
Santanyí
ses Salines

Consell de Mallorca

AJUNTAMENT D'ARIANY

PROJECTE: PAVIMENTACIÓ DE VIES PÚBLIQUES

PLÀNOL: PLANTA GENERAL I SECCIONS TIPUS

L' ENGINYER DEL CONSELL

FULL: 1/1 DATA: MARÇ 2014 ESCALA: 1/1500

SANTIAGO ALCAZAR NAVARRO