PL. ZONA LÍNIA 2

ESC. 1/1000

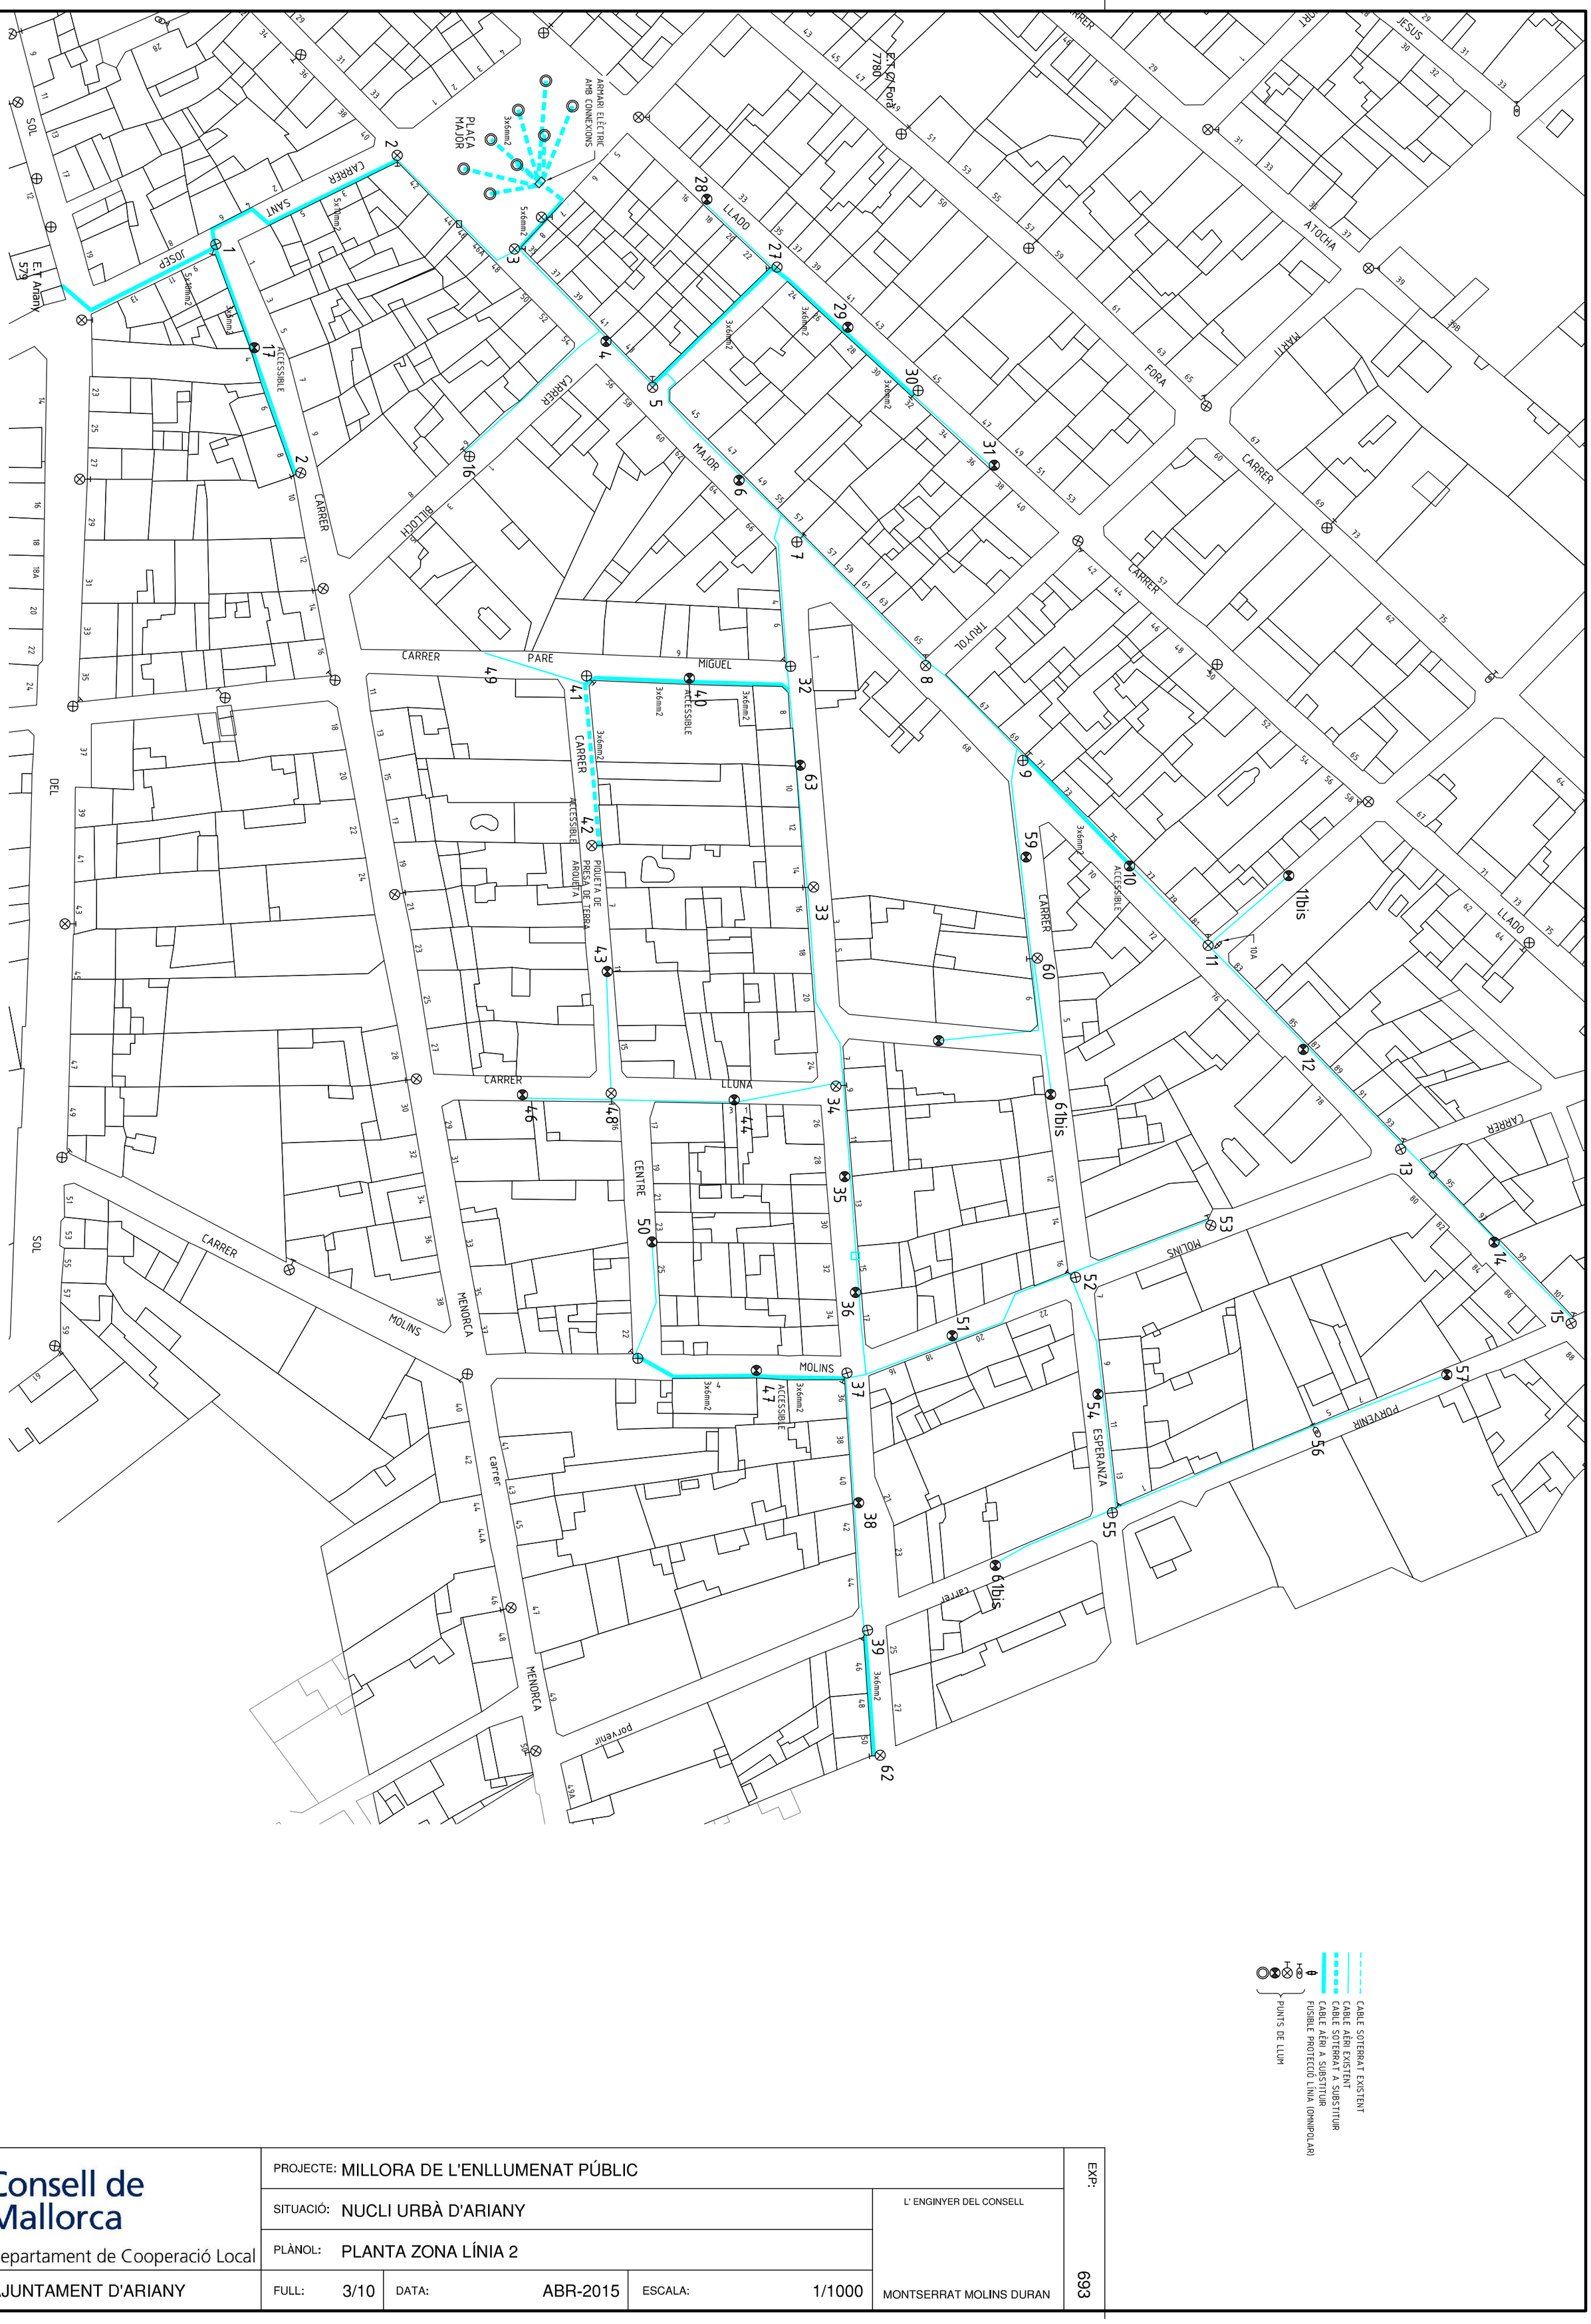

PUNTS DE LLUM

FUSIBLE PROTECCIÓ LÍNIA (OMNIPOLAR)

CABLE AÈRI A SUBSTITUIR

CABLE SOTERRAT A SUBSTITUIR

CABLE AÈRI EXISTENT

CABLE SOTERRAT EXISTENT

Consell de Mallorca

Departament de Cooperació Local

AJUNTAMENT D'ARIANY

PROJECTE: MILLORA DE L'ENLLUMENAT PÚBLIC				EXP: 693
SITUACIÓ: NUCLI URBÀ D'ARIANY			L' ENGINYER DEL CONSELL	
PLÀNOL: PLANTA ZONA LÍNIA 2				
FULL: 3/10	DATA: ABR-2015	ESCALA: 1/1000	MONTSERRAT MOLINS DURAN	